ERLÄUTERUNGEN

1 FAHRBAHN
Breite 5,0 m wie vorhanden einschließlich beidseitiger Gossen, Fahrbahnbelag Asphalt

2 PRIVATE STELLPLÄTZE
Ggf. Entsiegelung, Bodenverfestigung durch Lesesteine, Raseneinsaat, Baumpflanzungen

3 GOSSEN
Breite 0,5 m, 3 Reihen TEGULA 21/14/10 cm mittig quer, beidseitlich längs verlegt, erdrot nuanciert, niveaugleich

4 GLIEDERUNGSBÄNDER
(optional) wie Gossen niveaugleich zur optischen Verkürzung und Gliederung der Fahbahn

5 STELLPLÄTZE
TEGULA- Betonsteinpflaster mit unregelmäßig gebrochenen Kanten und Ecken, 21/14/10 cm, quer verlegt, rotbunt geflammt

6 RANDPFLASTER, FUSSWEGBEREICHE
Ergänzung des vorhandenen Klinkerpflasters sowie TEGULA-Betonsteinpflaster mit unregelmäßig gebrochenen Kanten und Ecken, 21/14/10 cm, quer verlegt, rotbunt geflammt

7 PFLANZBEETE
Unterpflanzung mit artenreicher Spontan-Vegetation

8 BÄUME
z. B. Kirschen (prunus avium)

VORBEHALTLICH BEMUSTERUNG VOR ORT
MASSE SIND VOR ORT ZU PRÜFEN !

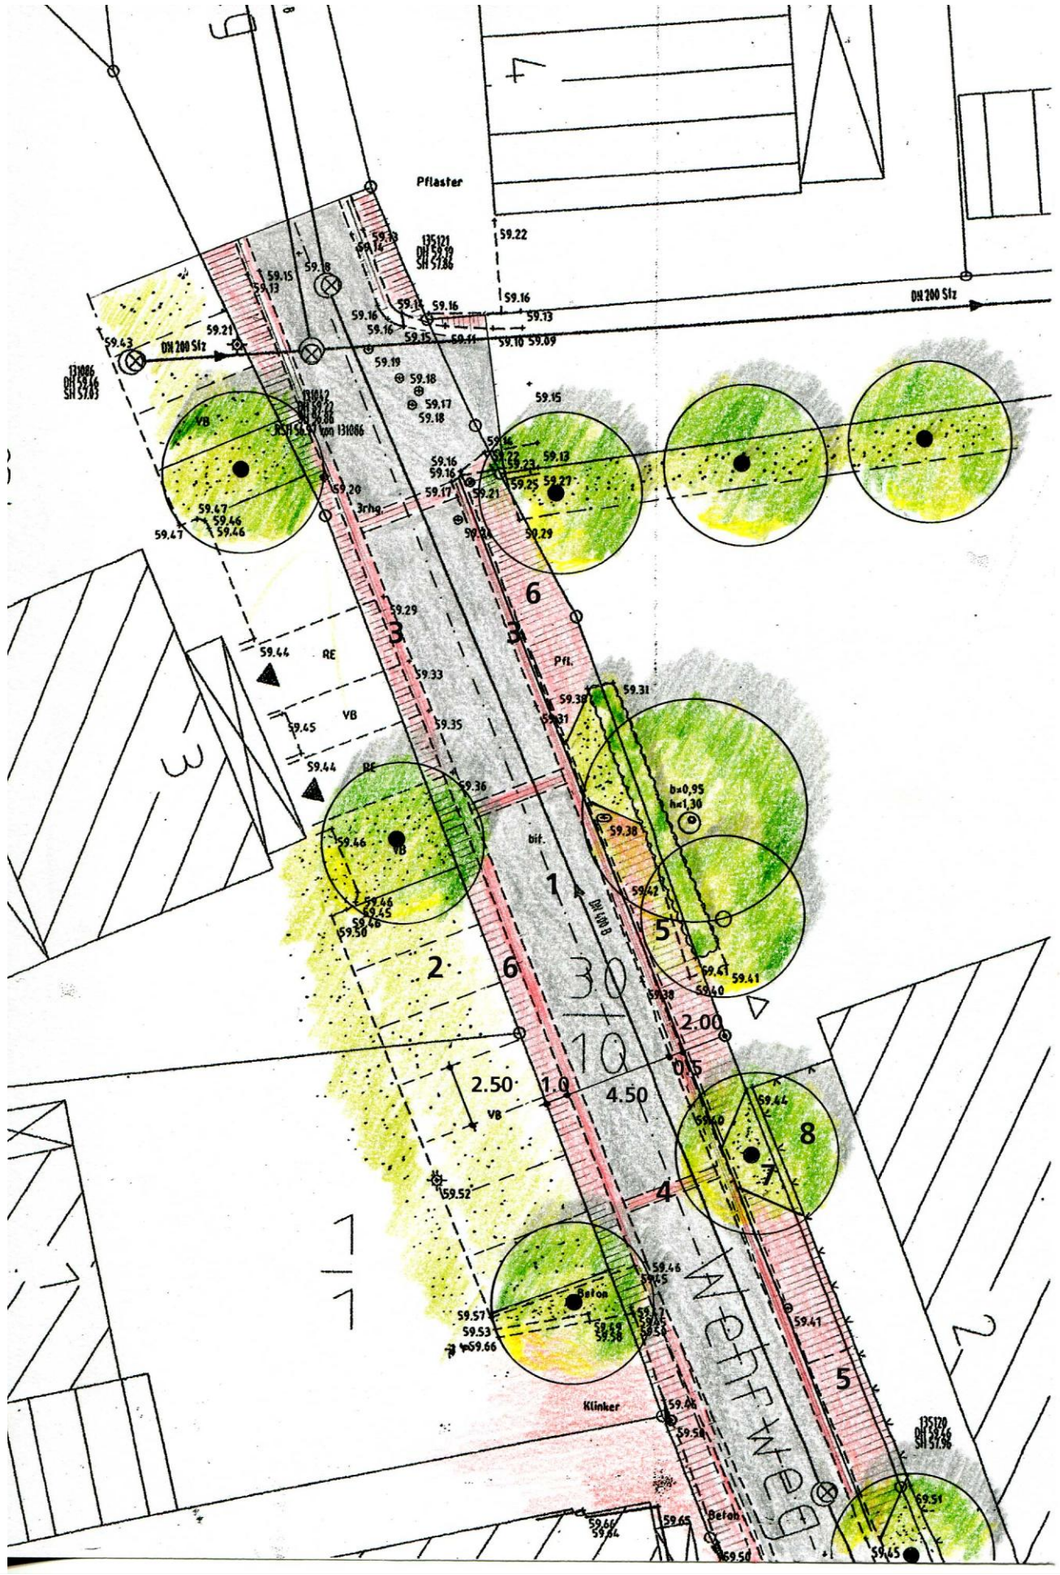

BAD NENNDORF – OT RIEPEN
STRASSENRAUMGESTALTUNG
WEHRWEG

ENTWURF VARIANTE D
NÖRDLICHER ABSCHNITT

- Grundlage: Anregungen der Arbeitsgruppe und Förderstelle
- Beibehaltung der versiegelten Flächen vor dem Hauseingang Nr. 3
- 3 private Baumpflanzungen zwischen den Stellplätzen der Häuser 1 und 3
- (optional) private Baumpflanzungen auf Grünstreifen entlang Grundstück Haus 2 an der Laake
- Fahrbahnbelag aus Asphalt
- Stellplätze entlang östlichem Fahrbahnrand

LAGEPLAN **M=1:250**

ARBEITSGEMEINSCHAFT
KIRCHNER
Beratung - Planung - Objektbetreuung
Stadthagen · Bremen · Braunschweig · Gommern
KIRCHNER Engineering Consultants GmbH
D-31655 Stadthagen · Teichstraße 3
Tel: +49(0)5721-8095-0 · Fax: +49(0)5721-8095-95
Homepage: http://www.kirchner-ingenieure.de
e-Mail: info@kirchner-ingenieure.de

PROF.DR.-ING. RAINER HOBIGK
ARCHITEKT – STADTPLANER – DESIGN
MAX-EYTH-STRASSE 50 - D-30173 HANNOVER
TEL.: 0049- 0511 / 85 52 06 - FAX.: 0511 / 283 44 70
MAIL.:rainer.hobigk@gmx.de - MOBIL: 0172 51 44488

GEZ .:	HOB	20.12.2011	N	12