


ERLÄUTERUNGEN

- 1 **FAHRBAHN**
Breite 5,0 m wie vorhanden einschließlich beidseitiger Gossen, Fahrbahnbelag Asphalt
- 2 **PLATZFLÄCHE UND ZUFAHRT PARK-/SPIELPLATZ**
TEGULA-Betonsteinpflaster mit unregelmäßig gebrochenen Kanten und Ecken, 21/14/10 cm, quer verlegt, rotbunt geflammt
- 3 **GOSSEN**
Breite 0,5 m, 3 Reihen TEGULA 21/14/10 cm mittig quer, beidseitig längs verlegt, erdrot nuanciert, im Platzbereich niveaugleich
- 4 **GLIEDERUNGSBÄNDER (optional)** wie Gossen niveaugleich zur optischen Verkürzung und Gliederung der Fahrbahn
- 5 **STELLPLÄTZE**
Betonsteinpflaster, grau, quer verlegt 14/14
Alternativ: Material und Farbe wie Platzfläche
- 6 **RANDPFLASTER, FUSSWEGBEREICHE**
Ergänzung des vorhandenen Klinkerpflasters
Hochbord zwischen Klinkerpflaster und Gasse bzw. Platzfläche
- 7 **PFLANZBEETE**
Unterpflanzung mit artenreicher Spontantvegetation
- 8 **BÄUME**
Großbaum in der Kurve auf öffentl. Fläche, ggf. Kastanie (aesculus hippocastanum) oder Tulpenbaum (liriodendron
Straßen und Platzbäume z. B. mittelgroße Kirschen (prunus avium)
- 9 **QUELLSTEIN**
- 10 **BÄNKE**
- 11 **VORBEREICH GASTHAUS NR. 21**
Beibehaltung des vorhand. Klinkerpflasters
- 12 **VORBEREICH HAUS NR. 19**
Beibehaltung des vorhand. Betonsteinpflasters

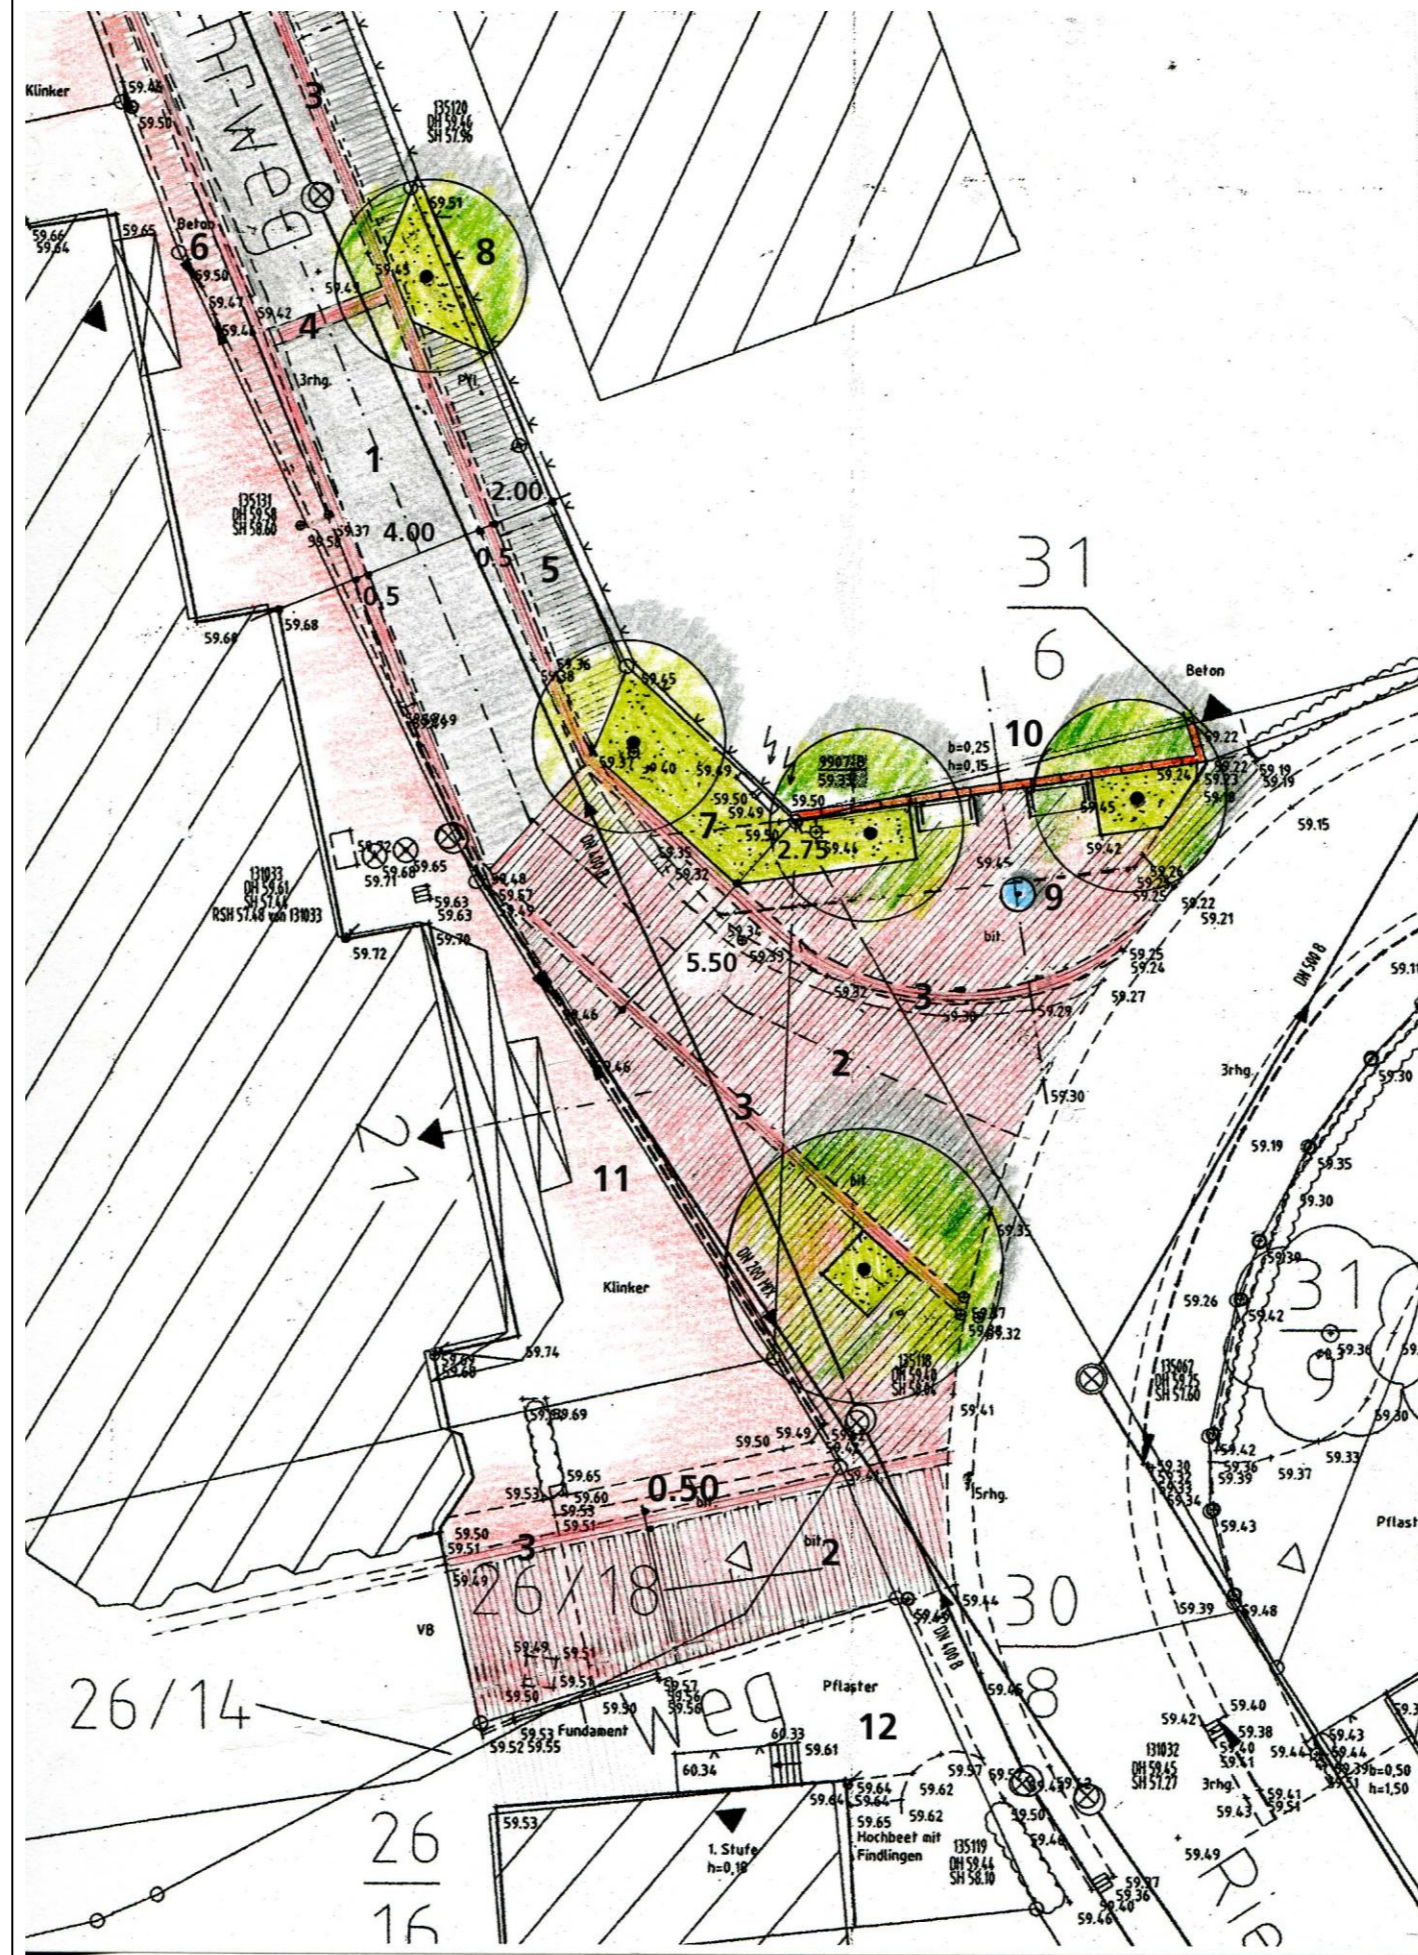

VORBEHALTLICH BEMUSTERUNG VOR ORT

MASS SIND VOR ORT ZU PRÜFEN !

BAD NENNDORF – OT RIEPEN STRASSENRAUMGESTALTUNG WEHRWEG



ENTWURF VARIANTE D SÜDLICHER ABSCHNITT

- Grundlage: Anregungen der Arbeitsgruppe und Förderstelle
- Keine Einbeziehung der privaten Grundstücksflächen vor dem Gasthaus Nr. 21 und dem Haus Nr. 19
- Keine Baumpflanzungen auf privaten Grundstücken
- Niveaugleiche Überpflasterung und Platzbildung des Einmündungsbereiches mit Bänken, Pflanzbeeten, Bäumen und Quellstein als 'Ortsmitte' gem. Förderantrag 'Dorferneuerung'
- Aufweitung der Einmündung gem. Schleppkurve eines Mähdreschers
- Fahrbahnbelag im weiteren Straßenverlauf aus Asphalt
- Stellplätze entlang östlichem Fahrbahnrand
- Hochbord zwischen Klinkerpflasterung und Fahrbahn-/Platzfläche

LAGEPLAN M=1:250

ARBEITSGEMEINSCHAFT
KIRCHNER
Beratung - Planung - Objektbetreuung
Stadthagen · Bremen · Braunschweig · Gommern
KIRCHNER Engineering Consultants GmbH
D-31655 Stadthagen · Teichstraße 3
Tel: +49(0)5721-8095-0 · Fax: +49(0)5721-8095-95
Homepage: <http://www.kirchner-ingenieure.de>
e-Mail: info@kirchner-ingenieure.de

PROF.DR.-ING. RAINER HOBIGK
ARCHITEKT - STADTPLANER - DESIGN
MAX-EYTH-STRASSE 50 - D-30173 HANNOVER
TEL.: 0049- 0511 / 85 52 06 - FAX.: 0511 / 283 44 70
MAIL.: rainer.hobigk@gmx.de - MOBIL: 0172 51 44488

| | | | | | |
|-------|-----|------------|--|---|----|
| GEZ.: | HOB | 20.12.2011 | | I | |
| | | | | N | |
| | | | | | 11 |