


Stadt Bad Nenndorf

Bebauungsplan Nr. 15a "Sportgelände", 2. Änderung

Nutzungskonzept Variante I

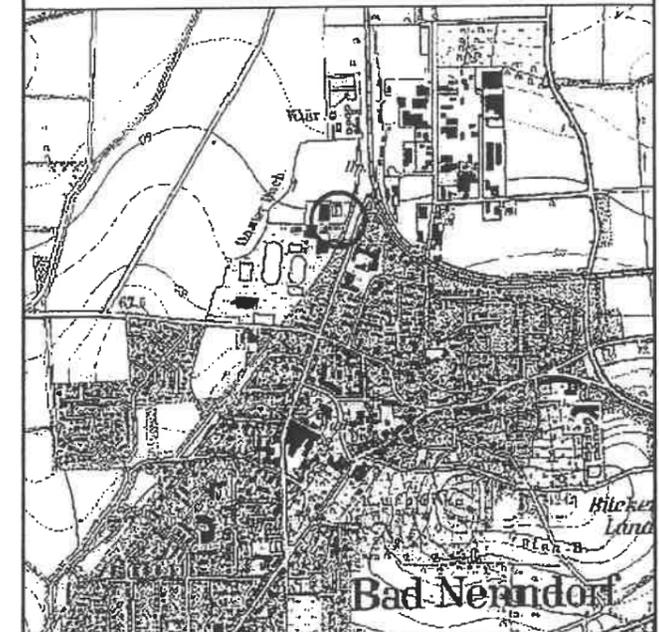

Übersichtskarte


Ausgearbeitet:


Christine Feller, Dipl.-Ing. Architektin /
Stadtplanerin, Assessorin des Bau-fachs

Planungsgruppe Lärchenberg

Siegestraße 5, 30175 Hannover
Tel. 0511/853137, Fax 0511/282038

Februar 2007

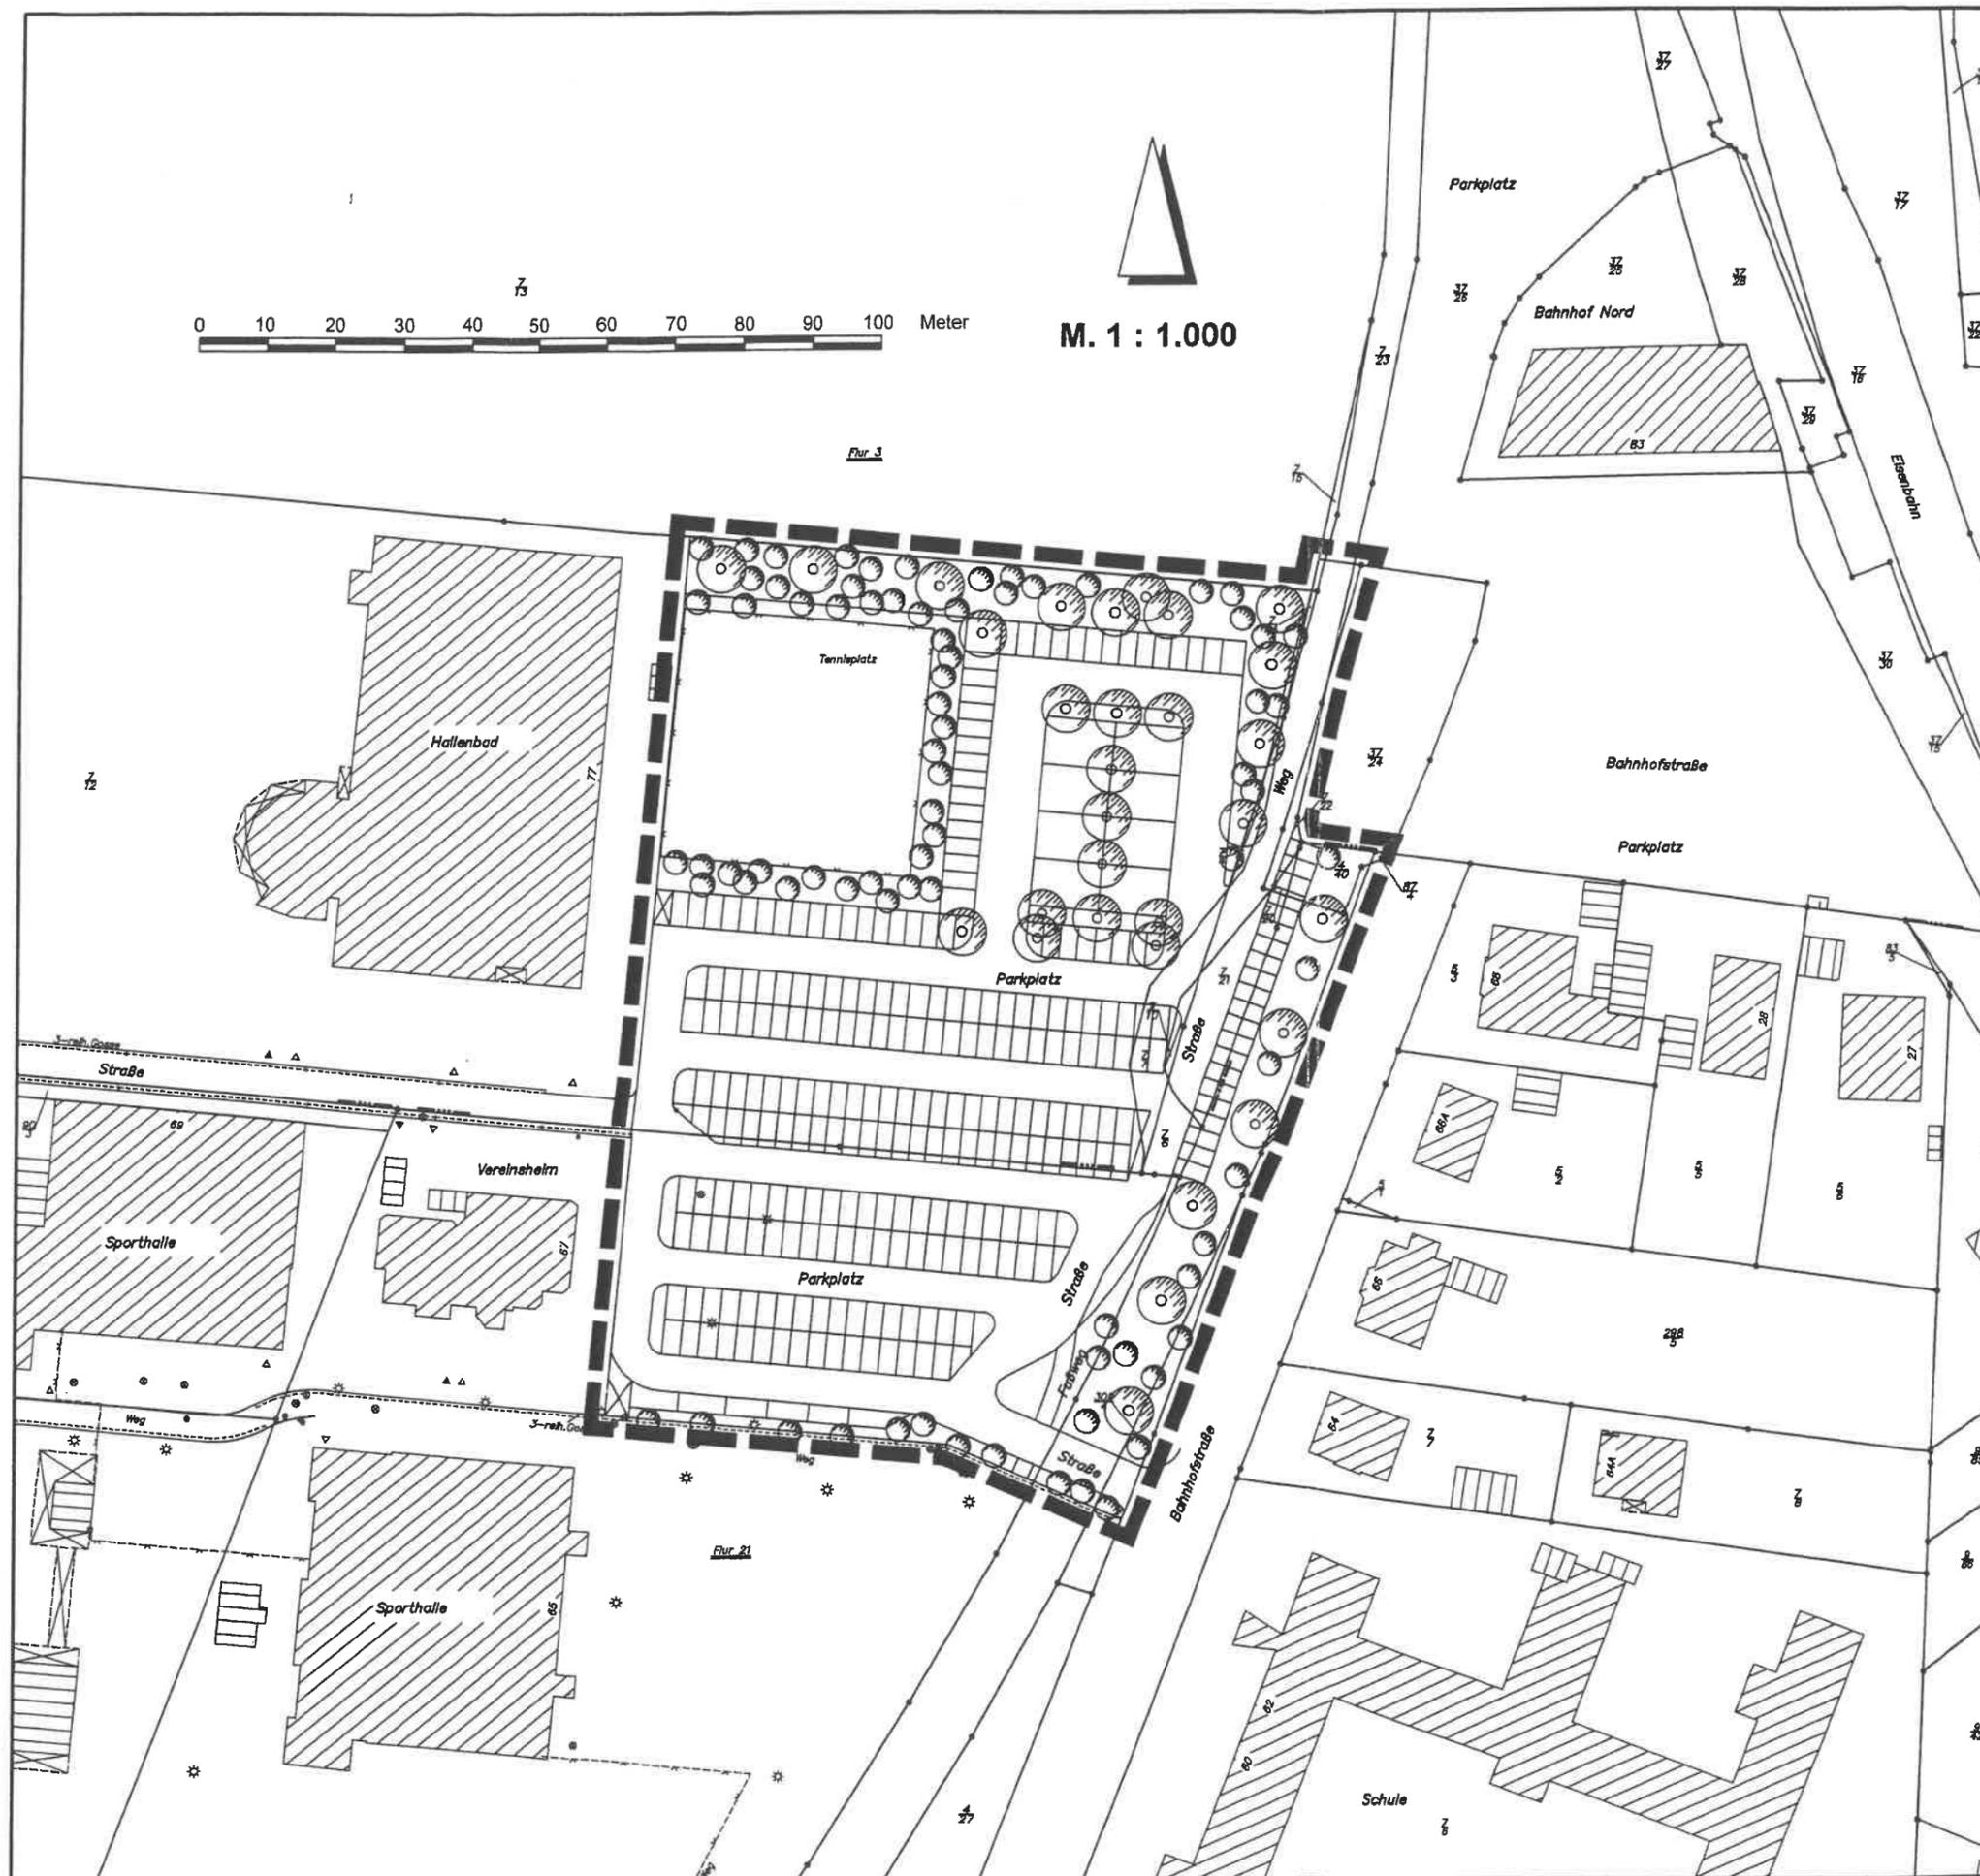

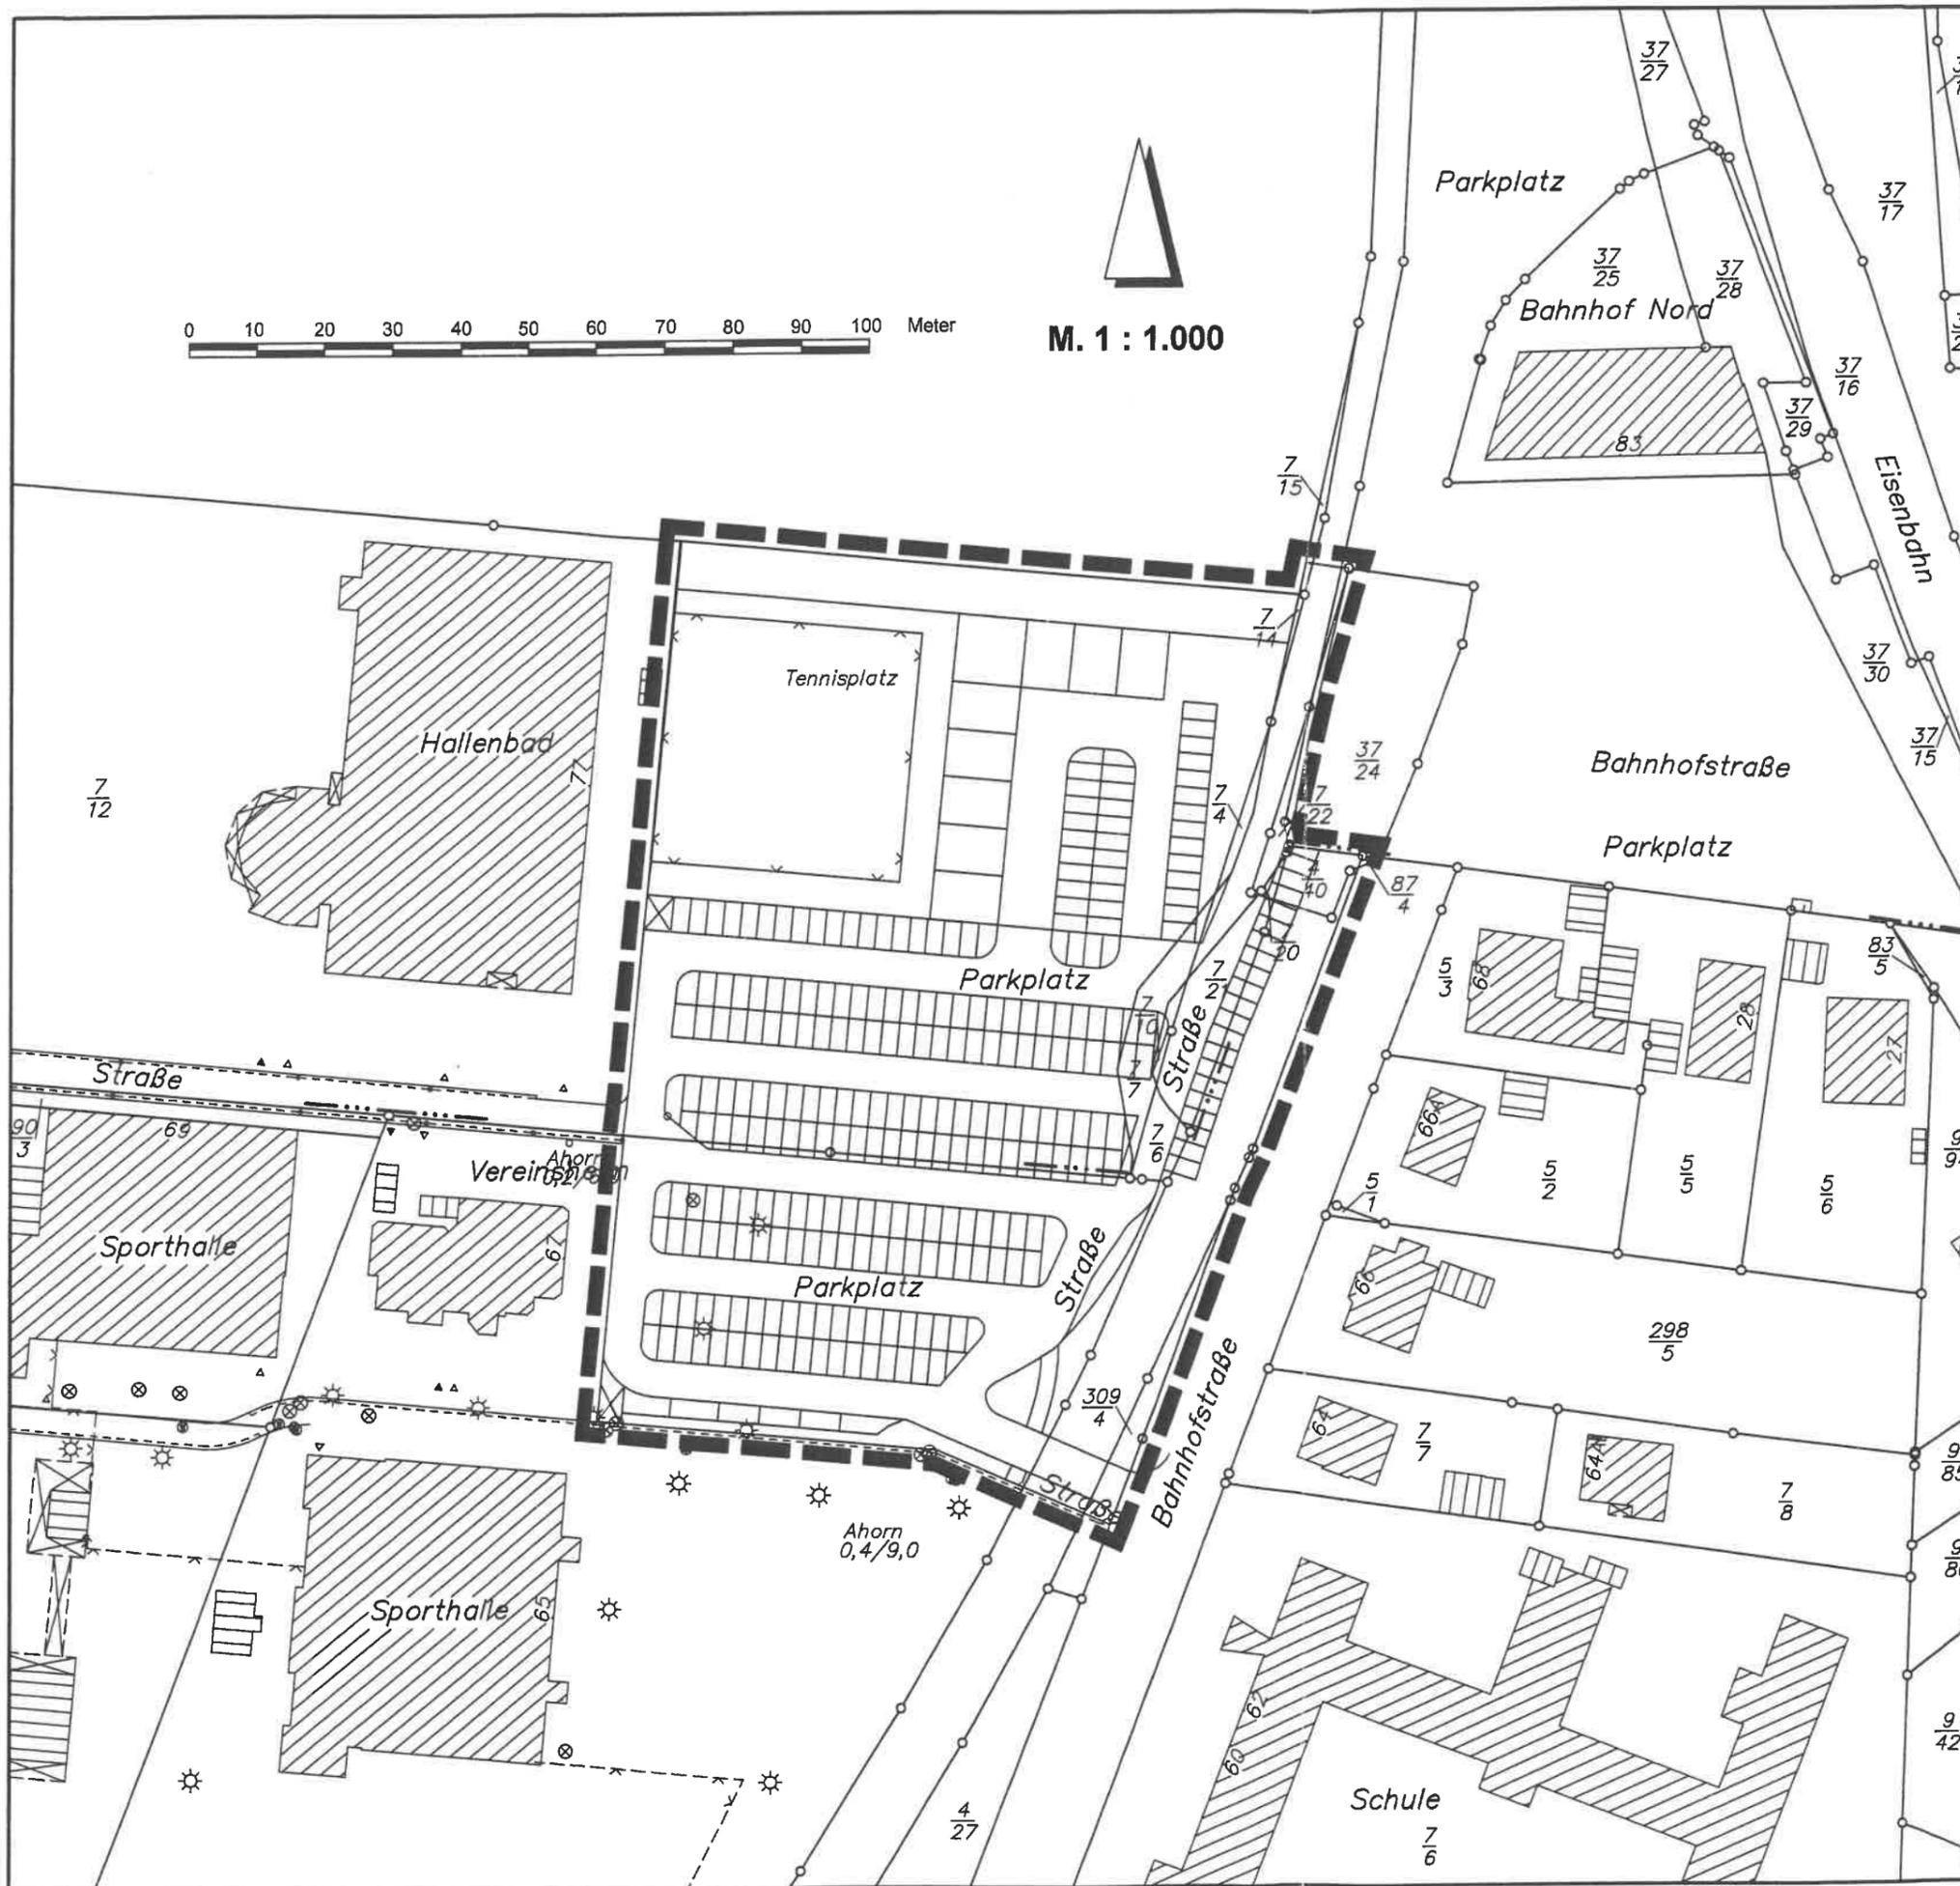


M. 1 : 1.000

Stadt Bad Nenndorf

Bebauungsplan Nr. 15a
"Sportgelände",
2. Änderung

Nutzungskonzept Variante II

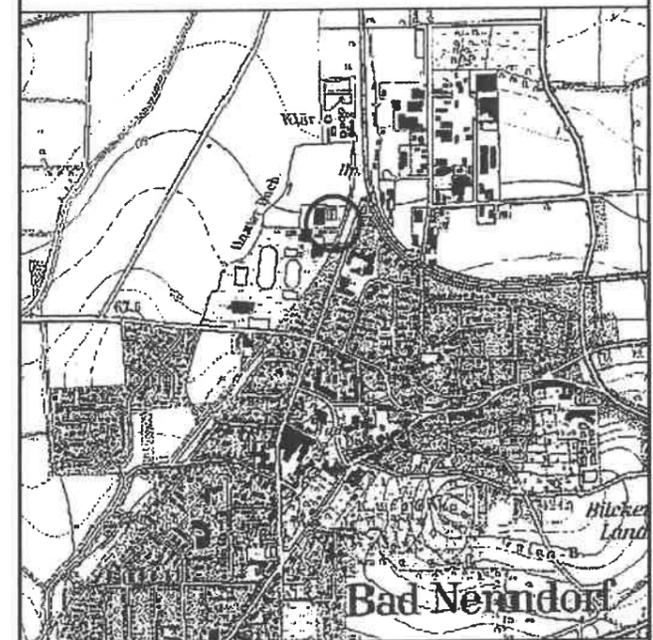

Übersichtskarte

Ausgearbeitet:
 Christine Feller, Dipl.-Ing. Architektin /
 Stadtplanerin, Assessorin des Baufachs

Planungsgruppe Lärchenberg
 Siegestraße 5, 30175 Hannover
 Tel. 0511/853137, Fax 0511/282038

Februar 2007