




1 Seite 2


2 Seite 3

3 Seite 4

Im Nieder-Feld



	AT/Vh-Bez.: Kein aktiver Auftrag					
	AT/Vh-Nr.: Kein aktiver Auftrag		AsB	8, 1		
	TI NL	Nord	VsB	5721A	Sicht	Lageplan
	Bemerkung:	PTI	Hannover	Name	PTI 21 Hermann, Anna	Maßstab 1:1250
	ONB	Bad Nenndorf	Datum	08.08.2023	Blatt	2

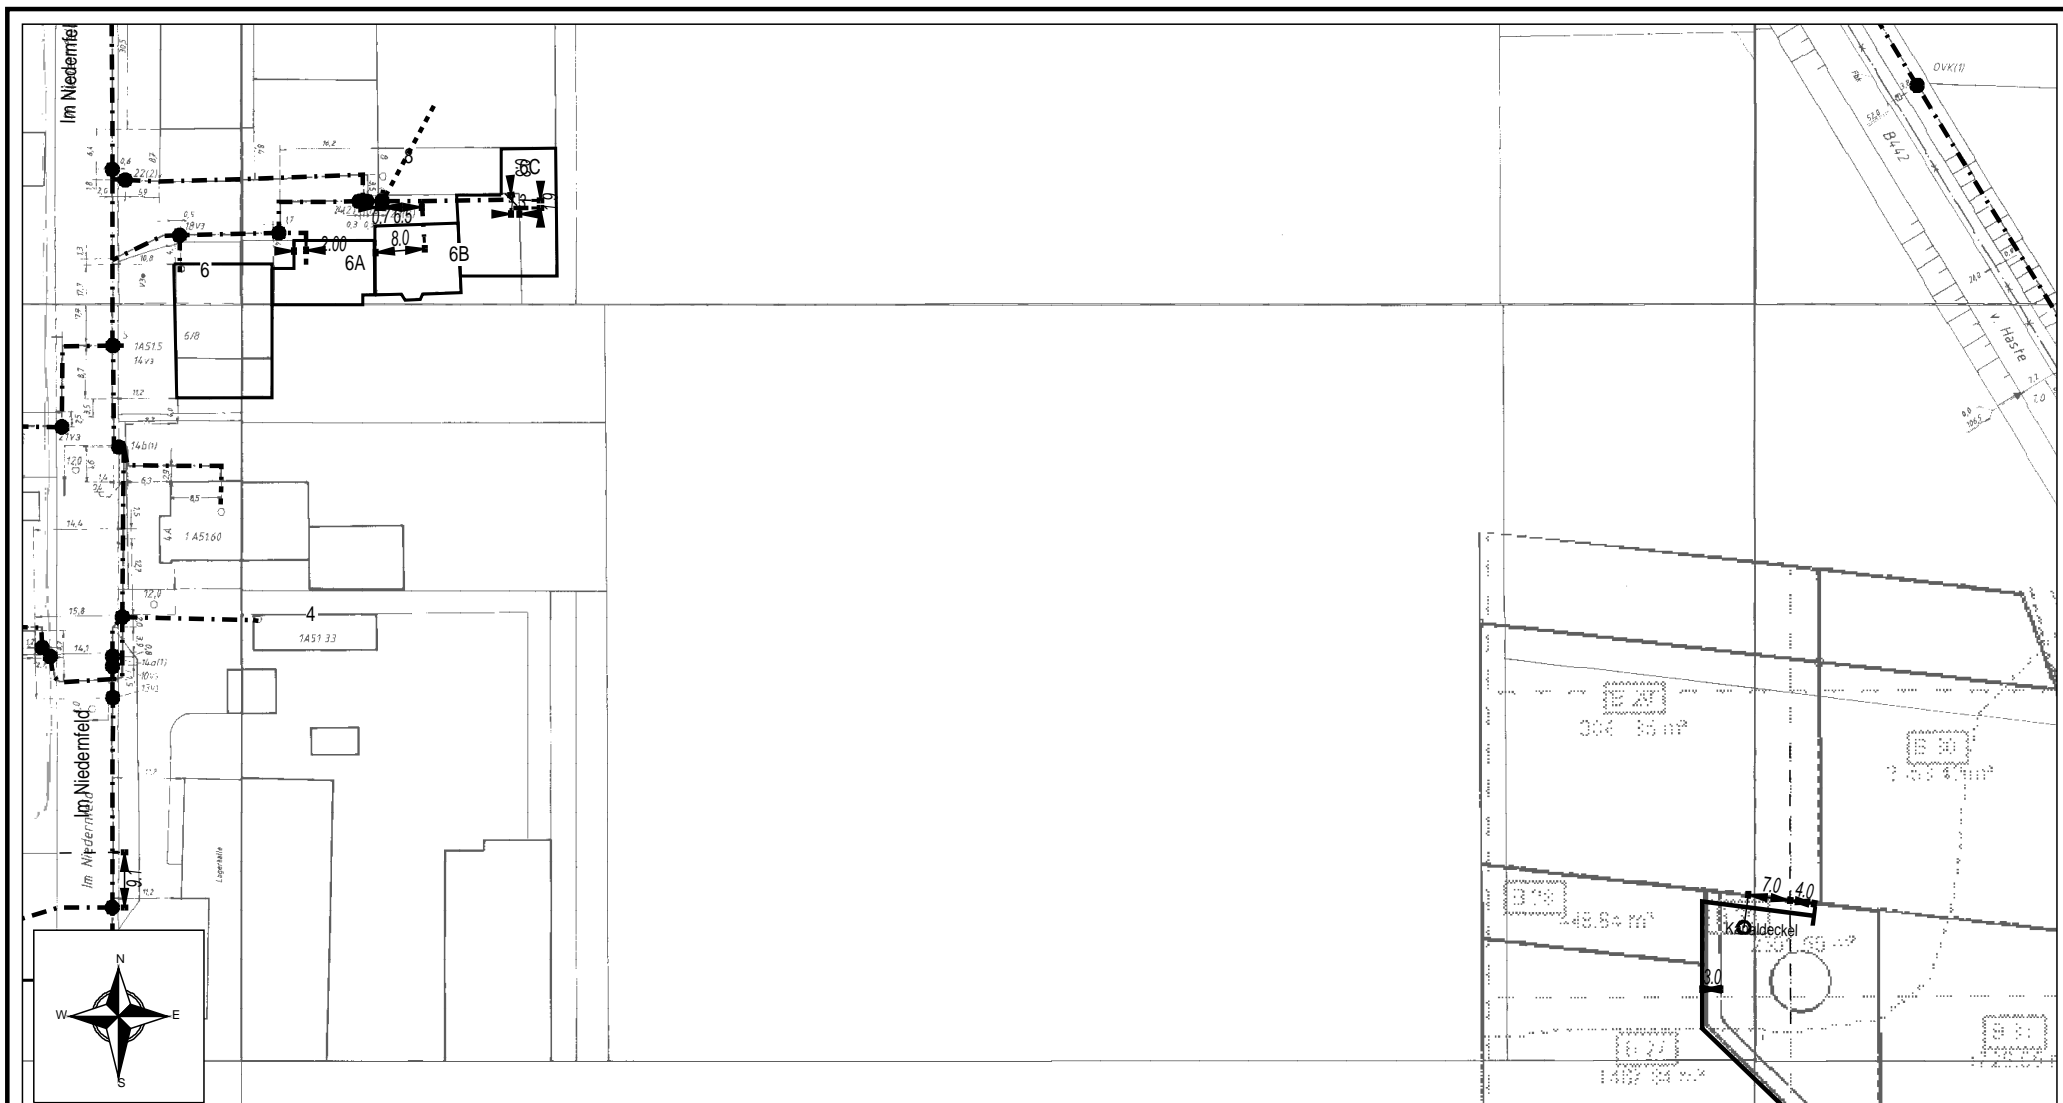

	AT/Vh-Bez.: Kein aktiver Auftrag			
	AT/Vh-Nr.: Kein aktiver Auftrag		AsB	8, 1
	TI NL	Nord	VsB	5721A
			Sicht	Lageplan
Bemerkung:	PTI	Hannover	Name	PTI 21 Hermann, Anna
	ONB	Bad Nenndorf	Datum	08.08.2023
			Maßstab	1:1250
			Blatt	3



Bemerkung:	AT/Vh-Bez.: Kein aktiver Auftrag			
	AT/Vh-Nr.: Kein aktiver Auftrag		AsB	8, 1
	TI NL	Nord	VsB	5721A
	PTI	Hannover	Name	PTI 21 Hermann, Anna
	ONB	Bad Nenndorf	Datum	08.08.2023
			Sicht	Lageplan
			Maßstab	1:1250
			Blatt	4