


Gemeinde Bad Nenndorf

Bebauungsplan Nr. 20 A "Lehnast-Nord"

vereinfachte Änderung gemäß § 13 BauGB
für Teile der Flurstücke
10/31 und 154/10 westlich der Lindenallee

einzigster Inhalt der vereinfachten Änderung:
Vergrößerung der durch Baugrenzen begrenzten
überbaubaren Grundstücksflächen

1:1.000

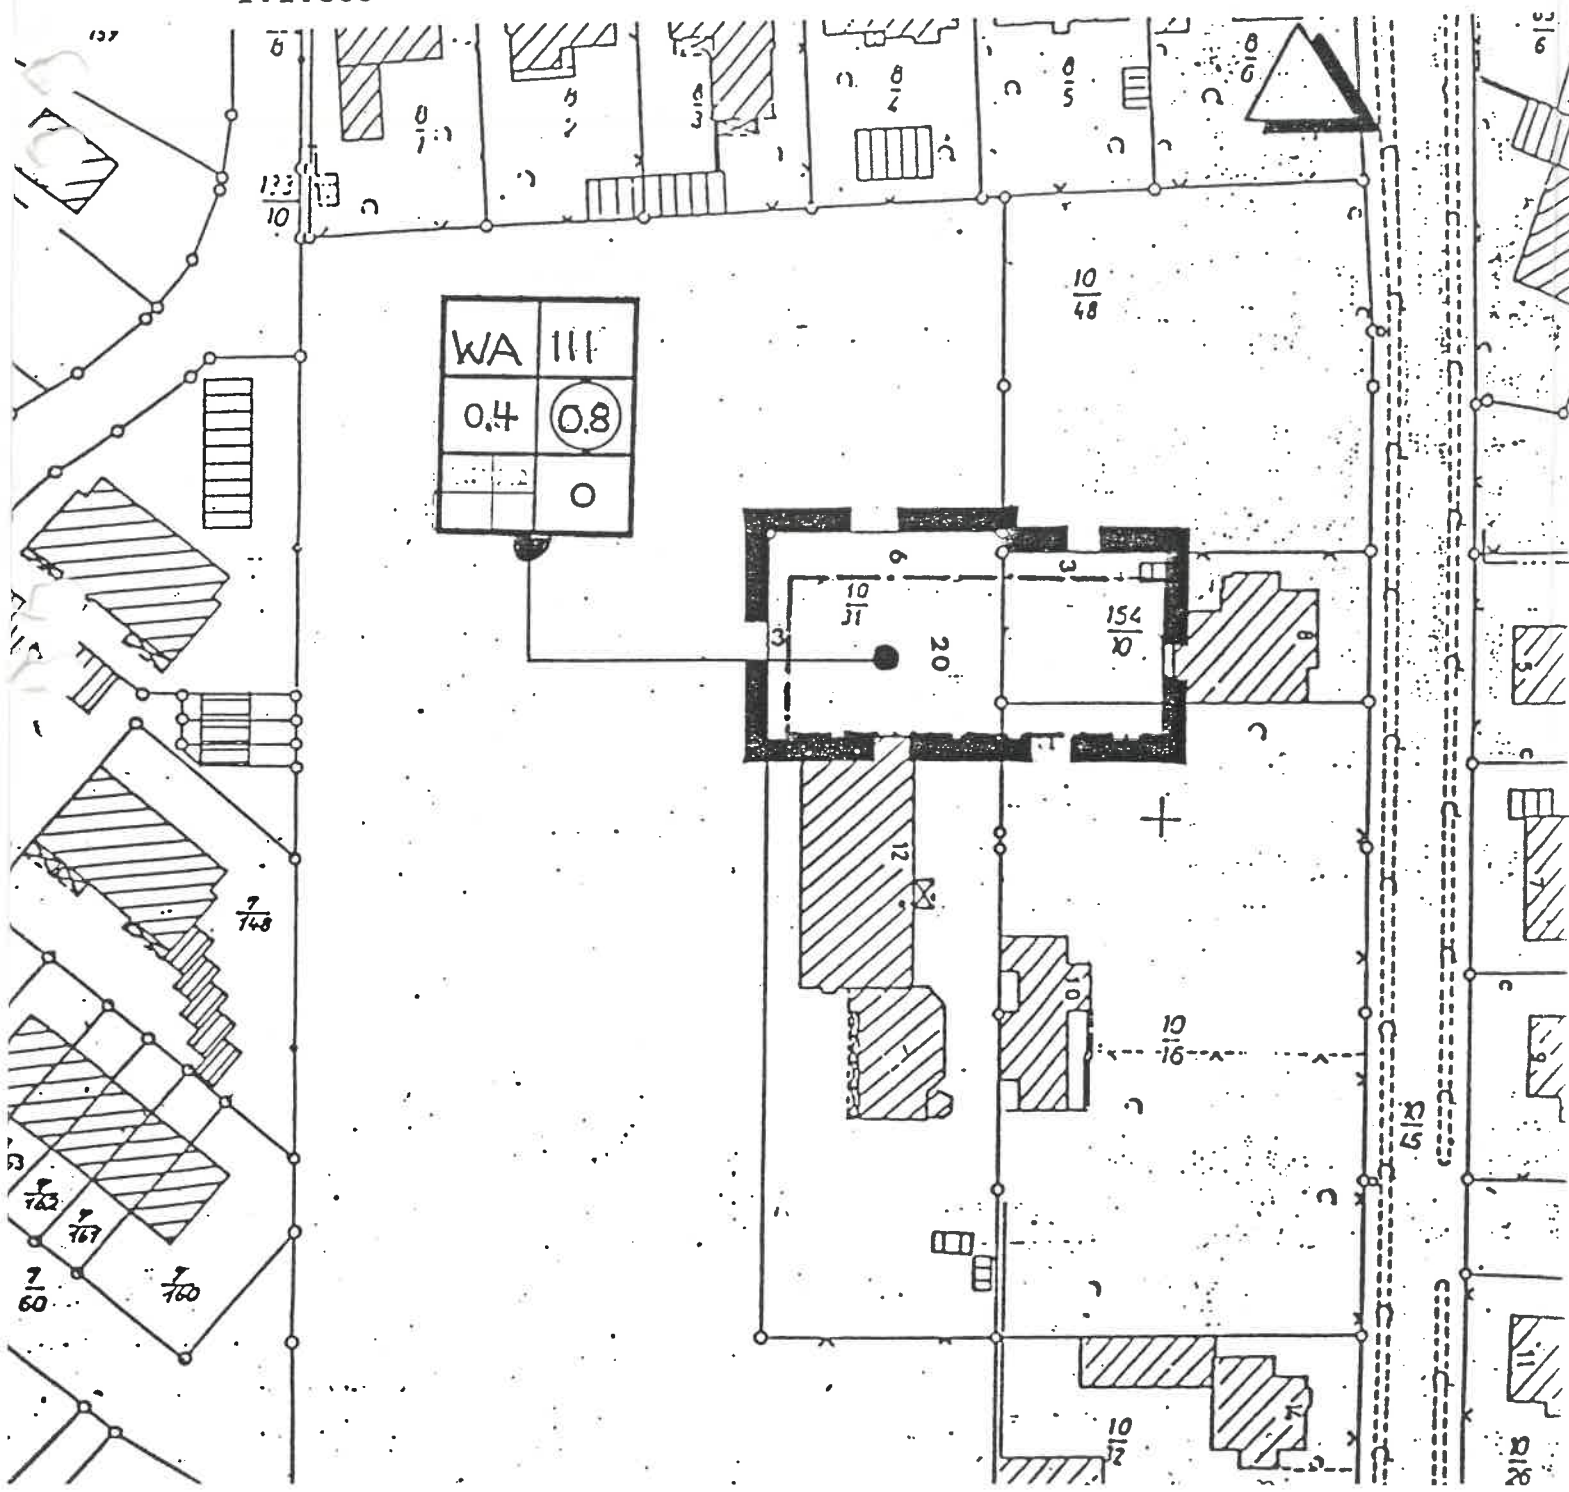

PLANZEICHENERKLÄRUNG

ART DER BAULICHEN NUTZUNG

WA

GEM. PARAGRAPH 4 BAUNVO I.D.F. VOM
15.09.77 ZULETZT GEÄNDERT DURCH D'Z
3. VO VOM 19.12.86

MASS DER BAULICHEN NUTZUNG

0.4

GRUNDFLÄCHENZAHL - GRZ

0.8

GESCHOSSFLÄCHENZAHL - GFZ

III

ZAHL DER VOLLGESCHOSSE ALS
HÖCHSTGRENZE

BAUWEISE, BAULINIEN, BAUGRENZEN

O

OFFENE BAUWEISE

BAUGRENZE

ÖFFENTLICHE VERKEHRSFLÄCHEN

STRASSENABGRENZUNGSLINIE

STRASSENVERKEHRSLÄCHE

GRENZE DES RÄUMLICHEN GELTUNGS-
BEREICHES DES BEBAUUNGSPLANES

NUTZUNGSSCHABLONE

A	B
C	D
E	F

A ART DER BAULICHEN NUTZUNG
B ZAHL DER VOLLGESCHOSSE
C GRUNDFLÄCHENZAHL - GRZ
D GESCHOSSFLÄCHENZAHL - GFZ
E HINWEIS AUF TEXTLICHE FEST-
SETZUNGEN MIT BEGRENZTEM
GELTUNGSBEREICH
F BAUWEISE

Der Satzungsbeschluss des Rates
der Gemeinde Bad Nenndorf vom
31.05.1989 ist im Amtsblatt der
Bezirksregierung Hannover Nr. 13
vom 14.06.1989 bekanntgemacht wor-
den mit dem Hinweis darauf, daß der
Bebauungsplan nebst Begründung wäh-
rend der Zeit des Publikumsverkehrs
von jedermann eingesehen werden kann.
Mit Bewirken der Bekanntmachung ist
der Bebauungsplan am 14.06.1989 in
Kraft getreten.

Bad Nenndorf, den 25.09.1989

Gemeinde Bad Nenndorf
Der Gemeindedirektor
Im Auftrag

...

P R Ä A M B E L

Aufgrund des § 1 Abs. 3 und 13 des
Baugesetzbuches -BauGB- in der z. Zt.
gültigen Fassung i. V. m. den §§ 6
und 40 der Nds. Gemeindeordnung (NGO)
in der z. Zt. gültigen Fassung hat
der Rat der Gemeinde Bad Nenndorf am
31.05.1989 diesen Bebauungsplan als
Satzung beschlossen.

Bad Nenndorf, den 01.06.1989

...

Aufstellungsbeschluss

Der Rat der Gemeinde Bad Nenndorf hat
in seiner Sitzung am 31.05.1989 die
Aufstellung der 2. Änderung des Be-
bauungsplanes Nr. 20 A "Lehnast-Nord"
beschlossen.

Bad Nenndorf, den 01.06.1989

Gemeinde Bad Nenndorf
Der Gemeindedirektor
Im Auftrag

Satzungsbeschluss

Der Rat der Gemeinde Bad Nenndorf hat
in seiner Sitzung am 31.05.1989 nach
Kenntnisnahme des Ergebnisses des ver-
einfachten Verfahrens nach § 13 BauGB
den Bebauungsplan nebst Begründung als
Satzung beschlossen.

Bad Nenndorf, den 01.06.1989

Gemeinde Bad Nenndorf
Der Gemeindedirektor
Im Auftrag

...