

Bauleitplanung der Gemeinde Haste

Landkreis Schaumburg

Bebauungsplan Nr. 33

„Alte Feuerwehr“

einschl. Berichtigung des Flächennutzungsplanes
der Samtgemeinde Nenndorf

Bebauungsplan der Innenentwicklung

(gem. § 13 a BauGB)

-Vorentwurf-

M. 1:1.000


Stand 11/2025



Reinold. Stadtplanung GmbH
Fauststraße 7
31675 Bückeburg
Telefon 05722 - 7188760



Maßstab 1 : 1.000

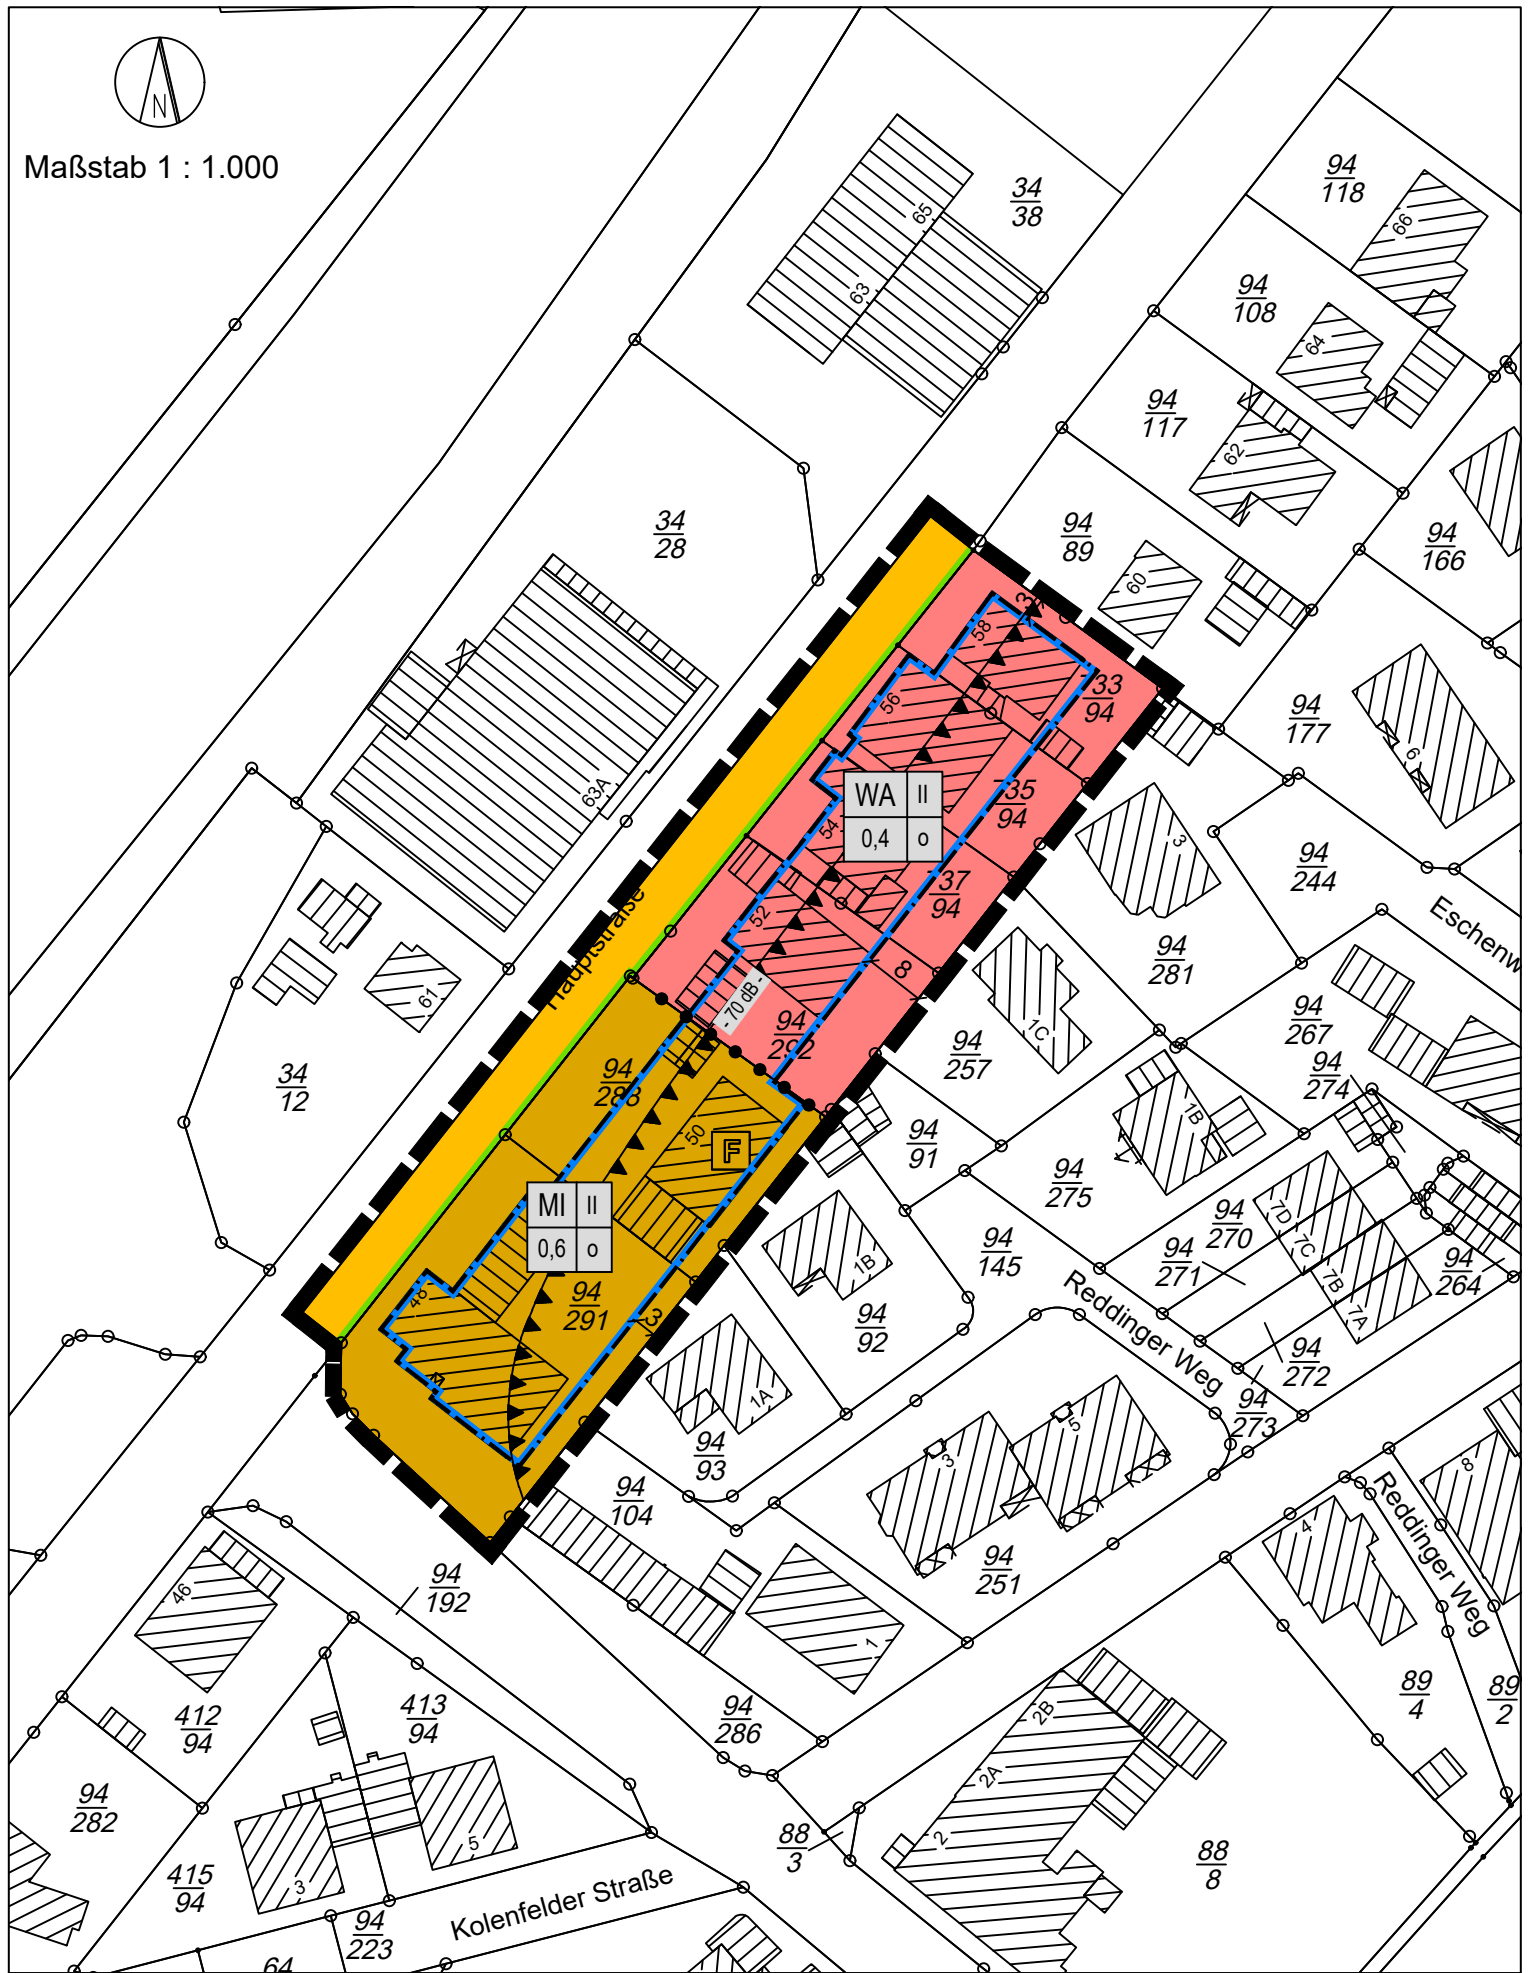

Quelle: Auszug aus den Geodaten des Landesamtes für Geoinformation und Landesvermessung Niedersachsen, © 2024 LGLN



Reinold. Stadtplanung GmbH
31675 Bückeburg
Fauststraße 7
Telefon 05722 - 7188760

Bebauungsplan Nr. 33
"Alte Feuerwehr"
einschl. Berichtigung des Flächennutzungsplanes
der Samtgemeinde Nenndorf
Gemeinde Haste

Planzeichenerklärung

ART DER BAULICHEN NUTZUNG

§ 9 (1) Nr. 1 BauGB



Allgemeines Wohngebiet
(siehe textl. Festsetzungen § 1)

§ 4 BauNVO




Mischgebiet
(siehe textl. Festsetzungen § 2)

§ 6 BauNVO


MAß DER BAULICHEN NUTZUNG

§ 9 (1) Nr. 1 BauGB

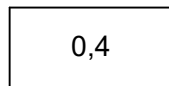

Grundflächenzahl

§ 16 (2) Nr. 1 BauNVO

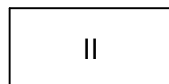


Zahl der Vollgeschosse

§ 16 (2) Nr. 3 BauNVO


BAUWEISE; BAUGRENZE

§ 9 (1) Nr. 2 BauGB

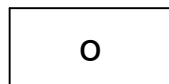

offene Bauweise

§ 22 BauNVO

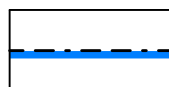

Baugrenze

§ 23 BauNVO

VERKEHRSFLÄCHEN

§ 9 (1) Nr. 11 BauGB



öffentliche Straßenverkehrsflächen




Straßenbegrenzungslinie

SONSTIGE PLANZEICHEN




Grenze des räumlichen Geltungsbereiches des
Bebauungsplanes

§ 9 (7) BauGB

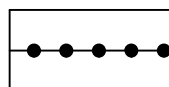


Abgrenzung unterschiedlicher Nutzungen

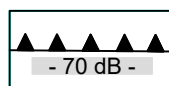

maßgebliche Außengeräuschpegel, die Abgrenzung
richtet sich nach dem schalltechnischen Gutachten
(siehe textl. Festsetzungen § 5)

§ 9 (1) Nr. 24 BauGB

SONSTIGE DARSTELLUNGEN OHNE NORMCHARAKTER

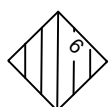

Gebäude

$\frac{49}{6}$

Flurstücksnummer



Flurstücksgrenzen mit Grenzpunkten



Bemaßung

I. Bodenrechtliche Festsetzungen

§ 1 Art der baulichen Nutzung – Allgemeines Wohngebiet (WA) (gem. § 9 (1) Nr. 1 BauGB, § 4 BauNVO)

- (1) Innerhalb des festgesetzten Allgemeinen Wohngebietes (WA) sind nachfolgend aufgeführte Nutzungen gem. § 4 (2) BauNVO allgemein zulässig:
- Wohngebäude,
 - die der Versorgung des Gebiets dienenden Läden, Schank- und Speisewirtschaften sowie nicht störenden Handwerksbetriebe,
 - Anlagen für kirchliche, kulturelle, soziale, gesundheitliche und sportliche Zwecke.
- (2) Innerhalb des festgesetzten Allgemeinen Wohngebietes (WA) sind nachfolgend aufgeführte Nutzungen gem. § 4 (3) BauNVO nur ausnahmsweise zulässig:
- sonstige nicht störende Gewerbebetriebe.
- (3) Innerhalb des festgesetzten Allgemeinen Wohngebietes (WA) sind nachfolgend aufgeführte Nutzungen gem. § 4 (3) i.V.m. § 1 (6) BauNVO nicht zulässig:
- Betriebe des Beherbergungsgewerbes,
 - Anlagen für Verwaltungen,
 - Gartenbaubetriebe,
 - Tankstellen.

§ 2 Art der baulichen Nutzung - Mischgebiet (MI) (gem. § 9 (1) Nr. 1 BauGB, § 6 BauNVO)

- (1) Innerhalb des festgesetzten Mischgebietes (MI) sind nachfolgend aufgeführte Nutzungen gem. § 6 (2) BauNVO allgemein zulässig:
- Wohngebäude,
 - Geschäfts- und Bürogebäude,
 - Einzelhandelsbetriebe, Schank- und Speisewirtschaften sowie Betriebe des Beherbergungsgewerbes,
 - sonstige Gewerbebetriebe,
 - Anlagen für Verwaltungen sowie für kirchliche, kulturelle, soziale, gesundheitliche und sportliche Zwecke.
- (2) Innerhalb des festgesetzten Mischgebietes (MI) sind nachfolgend aufgeführte Nutzungen gem. § 6 (2) i.V.m. § 1 (5) BauNVO nicht zulässig:
1. Gartenbaubetriebe,
 2. Tankstellen,
 3. Vergnügungsstätten im Sinne des § 4a (3) Nr. 2 BauNVO in den Teilen des Gebiets, die überwiegend durch gewerbliche Nutzungen geprägt sind,
- (3) Innerhalb des festgesetzten Mischgebietes (MI) werden gem. § 6 (3) i.V.m. § 1 (6) BauNVO Vergnügungsstätten im Sinne des § 4a (3) Nr. 2 BauNVO außerhalb der in § 6 (2) Nr. 8 BauNVO bezeichneten Teile des Gebiets nicht Bestandteil des Bebauungsplanes.

§ 3 Rückhaltung und Versickerung des Oberflächenwassers (gem. § 9 (1) Nr. 14 BauGB)

Innerhalb des festgesetzten WA- und MI-Gebietes ist das anfallende Oberflächenwasser durch geeignete bauliche Maßnahmen (z.B. Mulden-Rigolen-Systeme) auf den jeweiligen Grundstücksflächen zurückzuhalten und zur Versickerung zu bringen. Sollte eine Versickerung nicht möglich sein, so ist das auf den befestigten Flächen anfallende Oberflächenwasser durch geeignete bauliche oder sonstige Maßnahmen derart zurück zu halten, dass nur die natürliche

Abfluss-Spende an die nächste Vorflut abgeleitet wird. Dabei sind die bereits abflusswirksamen befestigten Grundstücksflächen nicht mitzurechnen. Als Bemessung sind 3 l/s*ha für ein 10-jährliches Regenereignis zu Grunde zulegen. Die Sammlung und Speicherung des auf den Dachflächen der Gebäude anfallenden Oberflächenwassers zur Brauchwassernutzung oder zur Bewässerung von Grünflächen (Gartenteiche und Zisternen) ist zulässig.

§ 4 Anzupflanzende Bäume - auf privaten Flächen-
(gem. § 9 (1) Nr. 25 a BauGB)

- (1) Je angefangene 400 qm Grundstücksfläche ist auf den Baugrundstücken mindestens ein Laubbaum oder ein Obstgehölz zu pflanzen, zu erhalten und bei Abgang zu ersetzen. Die zu pflanzenden Laubbäume sind als Hochstamm mit einem Stammumfang von 12-14 cm in 1 m Höhe oder als wirksamer Stammbusch mit einer Mindesthöhe von 2 m zu pflanzen. Die zu pflanzenden Obstbäume sind als Halb- oder Hochstamm mit einem Stammumfang von 7-8 cm in 1 m Höhe zu pflanzen. Die Artenwahl richtet sich nach den Angaben der Artenlisten 1 und 2 (siehe Hinweis Nr. 4).
- (2) Die in Pflanzmaßnahmen sind nach dem Beginn der privaten Baumaßnahmen auf den jeweiligen Baugrundstücken auszuführen. Die genannten Pflanzmaßnahmen sind jedoch spätestens innerhalb von 2 Vegetationsperioden nach Baubeginn fertigzustellen.

§ 5 Lärmschutz innerhalb der festgesetzten WA- und MI-Gebiete
(gem. § 9 (1) Nr. 24 BauGB)

- (1) Aufgrund der Überschreitungen der Orientierungswerte des Beiblatts 1 zu DIN 18005 für Allgemeine Wohngebiete und Mischgebiete am Tage und in der Nacht durch den Verkehrslärm der B 442, der L 403 und der Bahnstrecke sind bei Gebäuden Maßnahmen zum baulichen Schallschutz vorzusehen.
 1. Außenwohnbereiche von Wohngebäuden sind auf der der B 442 abgewandten Gebäudeseite anzuordnen.
 2. Die sich aus den festgesetzten maßgeblichen Außengeräuschpegeln ergebenden Anforderungen an den baulichen Schallschutz auf Grundlage der zum Zeitpunkt der Genehmigung gültigen Fassung der DIN 4109 sind zu erfüllen.
 3. Bei allen zum Schlafen genutzten Räumen ist ein ausreichender Luftwechsel bei geschlossenen Fenstern sicherzustellen. Dies kann z.B. durch den Einbau schallgedämmter Lüftungseinrichtungen erfolgen.
- (2) Ausnahmen von den Festsetzungen gem. Abs. 1 sind zulässig, wenn im Einzelfall auf Grundlage einschlägiger Regelwerke der Nachweis erbracht wird, dass z. B. durch die Gebäudegeometrie an Fassadenabschnitten geringere maßgebliche Außengeräuschpegel als festgesetzt erreicht werden können. Dabei dürfen beim Nachweis Abschirmungen durch andere Gebäude auf Nachbargrundstücken nicht berücksichtigt werden.

II. Hinweise

1. Rechtsgrundlagen und Verordnungen

Baugesetzbuch (BauGB)

in der Fassung der Bekanntmachung vom 03. November 2017 (BGBl. I S. 3634), das zuletzt durch Artikel 5 des Gesetzes vom 12. August 2025 (BGBl. 2025 I Nr. 189) geändert worden ist.

Baunutzungsverordnung (BauNVO)

in der Fassung der Bekanntmachung vom 21. November 2017 (BGBl. I S. 3786), die zuletzt durch Artikel 2 des Gesetzes vom 03. Juli 2023 (BGBl. 2023 I Nr. 176) geändert worden ist.

Verordnung über die Ausarbeitung der Bauleitpläne und die Darstellung des Planinhaltes (Planzeichenverordnung – PlanZV)

vom 18. Dezember 1990 (BGBl. 1991 I S. 58), die zuletzt durch Artikel 6 des Gesetzes vom 12. August 2025 (BGBl. 2025 I Nr. 189) geändert worden ist.

Niedersächsisches Kommunalverfassungsgesetz (NKomVG)

vom 17. Dezember 2010 (Nds. GVBl. S. 576), zuletzt geändert durch Artikel 1 des Gesetzes vom 29. Januar 2025 (Nds. GVBl. 2025 Nr. 3).

Niedersächsische Bauordnung (NBauO)

vom 03. April 2012 (Nds. GVBl. S. 46), zuletzt geändert durch Artikel 1 des Gesetzes vom 25. Juni 2025 (Nds. GVBl. 2025 Nr. 52).

2. DIN-Vorschriften und Richtlinien

Die in den textlichen Festsetzungen zitierten DIN-Vorschriften und Richtlinien werden bei der Samtgemeinde Nenndorf bereitgehalten.

3. Archäologische Denkmalpflege

Sollten bei den geplanten Bau- und Erdarbeiten ur- und frühgeschichtliche Bodenfunde wie etwa Keramikscherben, Steingeräte oder Schlacken sowie Holzkohleansammlungen, Bodenverfärbungen oder Steinkonzentrationen gemacht werden, sind diese gem. § 14 Abs. 1 NDSchG auch in geringer Menge meldepflichtig. Sie müssen der zuständigen Kommunalarchäologie (Tel. 05722/9566-15 oder Email: archaeologie@schaumburgerlandschaft.de) und der Unteren Denkmalschutzbehörde des Landkreises unverzüglich gemeldet werden. Bodenfunde und Fundstellen sind nach § 14 Abs. 2 NDSchG bis zum Ablauf von vier Werktagen nach der Anzeige unverändert zu lassen, bzw. für ihren Schutz ist Sorge zu tragen, wenn nicht die Denkmalschutzbehörde die Fortsetzung der Arbeiten gestattet.

4. Artenlisten

Artenliste 1 für standortheimische und -gerechte Baumpflanzungen

(siehe textliche Festsetzung § 4)

Die Artenauswahl kann durch weitere, standortgerechte und heimische Laubgehölzarten ergänzt werden.

Großkronige Laubbäume	
<i>Acer platanoides</i>	Spitzahorn
<i>Acer pseudoplatanus</i>	Bergahorn
<i>Carpinus betulus</i>	Hainbuche
<i>Fraxinus excelsior</i>	Esche
<i>Quercus robur</i>	Stieleiche
<i>Quercus petraea</i>	Traubeneiche
<i>Tilia platyphyllos</i>	Sommerlinde
<i>Tilia cordata</i>	Winterlinde
Mittel- bis kleinkronige Laubbäume	
<i>Acer campestre</i>	Feldahorn
<i>Betula pendula</i>	Birke
<i>Prunus avium</i>	Vogelkirsche
<i>Sorbus aucuparia</i>	Eberesche
<i>Populus tremula</i>	Zitterpappel
<i>Prunus padus</i>	Traubenkirsche
<i>Pyrus pyraeaster/ communis</i>	Wild-Birne/ Holzbirne
<i>Malus sylvestris</i>	Wildapfel

Im Sinne des Klimawandels trocken-tolerante Gehölze sind fettgedruckt (Klima-Arten-Matrix/ KLAM-Stadt und Landschaft, Roloff, 2010, Urbane Baumartenwahl im Klimawandel, BdB 2008, Klimawandel und Gehölze).

Artenliste 2 für typische und bewährte Obstgehölze

(siehe textliche Festsetzung § 4)

Äpfel

Adersleber Calvill
Baumanns Renette
Berlepsch
Biesterfeld Renette
Boskoop
Bremer Doorapfel
Danziger Kantapfel
Finkenwerder Herbstprinz
Goldparmäne
Gravensteiner
Halberstädter Jungfernapfel
Kaiser Wilhelm
Kasseler Renette
Klarapfel
Krügers Dickstiel
Schöner von Nordhausen
Schwöbersche Renette
Sulinger Grünling

Kirschen

Dolleseppler
Schneiders späte Knorpelkirsche
Dönissens Gelbe
Hedelfinger
Schwarze Herz
Schattenmorelle

Pflaumen, Reneclosen, Mirabellen

Frühzwetsche
Hauszwetsche
Nancy Mirabelle
Ontariopflaume
Oullins Reneclose
Wangenheimer

Walnuss

Diverse Sorten

Birnen

Bosc's Flaschenbirne
Clapps Liebling
Gellerts Butterbirne
Gräfin v. Paris
Gute Graue
Gute Luise
Köstliche von Charneux
Pastorenbirne
Rote Dechantsbirne

5. Maßnahmen für den Artenschutz

- a. Die Baufeldfreiräumung und Baumfällungen oder Gehölzrückschnitte sind aus artenschutzrechtlichen Gründen nur in der Zeit zwischen dem 01. Oktober und dem 28./29. Februar (außerhalb der Brut- und Vegetationszeit) zulässig. Ein abweichender Baubeginn innerhalb der Brutzeit ist im Einzelfall bei der Unteren Naturschutzbehörde des Landkreises Schaumburg zu beantragen und nur nach vorheriger Prüfung und Genehmigung der Unteren Naturschutzbehörde zulässig.
- b. Im Baufeld sind ggf. vorhandene Höhlenbäume vor Fällung bzw. Gebäude vor Abriss oder Sanierung auf Fledermausbesatz und das Vorkommen von Brutvögeln und ihren Lebensstätten zu kontrollieren und die Ergebnisse zu dokumentieren (Fachperson für Fledermäuse bzw. Ornithologe). Die Prüfergebnisse sind vor Maßnahmenbeginn (Fällung der Höhlenbäume bzw. Abriss bzw. Sanierung der Gebäude) der Unteren Naturschutzbehörde des Landkreises Schaumburg vorzulegen und evtl. erforderliche Maßnahmen abzustimmen. Die Beseitigung oder Zerstörung von vorhandenen Nestern, Quartieren und Baumhöhlungen ist nur nach vorheriger Prüfung und Genehmigung der Unteren Naturschutzbehörde zulässig.

6. Belange der Bundeswehr

Das Plangebiet befindet sich im Zuständigkeitsbereich für Flugplätze nach §§ 14 und 18 LuftVG für die militärischen Flugplätze Bückeburg/Wunstorf. Ferner liegt das Plangebiet im Interessengebiet militärischer Funk.

Sollte es bei späteren Bauvorhaben zum Einsatz von Kränen kommen, sind diese gesondert zur Prüfung und Bewertung beim Luftfahrtamt der Bundeswehr, Referat 1d, Flughafenstr. 1, 51147 Köln (E-Mail: LufABw1d@bundeswehr.org) einzureichen. Aufgrund der Nähe zum Flugplatz kann es zu Einschränkungen in der Kranhöhe kommen.

Beschwerden und Ersatzansprüche, die sich auf die vom Flugplatz/Flugbetrieb ausgehenden Emissionen wie Fluglärm etc. beziehen, werden nicht anerkannt.

7. Maßnahmen zum Bodenschutz - Bauphase

- a. Vorhandener Oberboden sollte aufgrund § 202 BauGB vor Baubeginn abgeschoben und einer ordnungsgemäßen Verwertung zugeführt werden. Im Rahmen der Bautätigkeiten sollten einige DIN-Normen aktiv Anwendung finden (v.a. DIN 19639 Bodenschutz bei Planung und Durchführung von Bauvorhaben, DIN 18915 Vegetationstechnik im Landschaftsbau - Bodenarbeiten, DIN 19731 Verwertung von Bodenmaterial).

- b. Um dauerhaft negative Auswirkungen auf die von Bebauung freizuhaltenden Bereiche (z.B. zukünftige Gärten) zu vermeiden, sollte der Boden im Bereich der Bewegungs-, Arbeits- und Lagerflächen durch geeignete Maßnahmen (z.B. Überfahrungsverbotzonen, Baggermatten) geschützt werden. Boden sollte im Allgemeinen schichtgetreu ab- und aufgetragen werden. Die Lagerung von Boden in Bodenmieten sollte ortsnahe, schichtgetreu, in möglichst kurzer Dauer und entsprechend vor Witterung geschützt vorgenommen werden (u.a. gemäß DIN 19731). Außerdem sollte das Vermischen von Böden verschiedener Herkunft oder mit unterschiedlichen Eigenschaften vermieden werden.