

Nachdem die Bauarbeiten an der Kurpromenade abgeschlossen sind, können wir anschließend mit der Umgestaltung des Kurparks beginnen. In diesem Faltblatt erläutern wir Ihnen (als Kurzfassung) die Planungen. Wenn Sie Fragen zu dieser Maßnahme oder allgemeine Fragen zur Sanierung haben, wenden Sie sich gern an die auf der Rückseite genannten Ansprechpartner.

Voraussichtliche Bauzeit:

Der Baubeginn ist ab der 32. KW (2. Augustwoche 2012) geplant. Die Bauarbeiten werden voraussichtlich (je nach Wetter) bis Mitte Dezember 2012 abgeschlossen werden.

Beschreibung der Maßnahme (in Stichworten)

Hauptweg (Liesallee):

- Wegeföhrung bleibt bestehen
- Reduzierung der Breite auf ca. 3 m
- Anschluss an Promenade in ca. 4 m Breite
- Ausbau in gelbbraun eingefärbten Asphalt
- Am südlichen Wegesrand Anlage von Nischen für Sitzbänke aus Plattenbelag

Nebenwege:

- Anlage von zwei neuen Nebenwegen:
Ein Weg verläuft von der Parkstraße zum Schlässchen, ein weiterer Weg verläuft vom Schlässchen zur Kurpromenade
- Zusammenführung der Wege westlich des Schlässchens
- Barrierefreier Anschluss an die Außenanlage des Schlässchens sowie an die Kurpromenade

- Aufbruch der linearen Wegestruktur durch leicht geschwungene Wegeföhrung
- Ausbau in gelbbrauner wassergebundener Deckschicht
- Breite der Wege ca. 3 m

Schlösschen:

- Einfassung in umlaufender Plattierung
- Betonplatten mit gelbbraunem Natursteinvorsatz
- Bodeneinbauleuchten auf der Nord- und Südseite zur lichttechnischen Betonung des Gebäudes

Beleuchtung:

- Pollerleuchten mit niedriger Lichtpunkthöhe
- Bodeneinbauleuchten zur Illumination unterhalb des Baumstandes

Ihre Ansprechpartner | Sprechstunden für die aktuelle Baumaßnahme

Im Rahmen der Baumaßnahmen wird jeweils mittwochs eine Baustellen-Sprechstunde stattfinden. Sie können bei aktuellem Bedarf aber auch das Straßenmanagement oder die örtliche Baufirma direkt ansprechen:

Baustellen-Sprechstunden

jeweils mittwochs zwischen 13.00 Uhr – 14.00 Uhr
(eine Anmeldung ist nicht erforderlich)
Ort: Kurhaus, in der Ausstellung „Zwischen-Zeit“
Frau Althaus (Straßenmanagement)
Telefon: 0172 – 5434295

Ansprechpartner der örtlichen Baufirma Siemen GmbH ist:
Herr Wunder
Telefon 0171 – 9909365



Ansprechpartner zu allgemeinen Fragen der Sanierung

Sanierungsträger:

BauBeCon Sanierungsträger GmbH
Projektleiter: **Frau Irene Althaus**
Anne-Conway-Straße 1 | 28359 Bremen
Telefon: 0172 – 5434295
Fax: 04 21 / 3 29 01- 22
E-Mail: IAlthaus@baubeconstadtsanierung.de



Nr. **5** August 2012

Bürgerinformation
zum Sanierungsgebiet Stadtzentrum


Wichtige Informationen
zur Umgestaltung
des Kurparks (Teilbereich)



Bauarbeiten

Spielplatz

Diese Broschüre wurde mit Städtebaufördermitteln der Bundesrepublik Deutschland sowie des Landes Niedersachsen gefördert.

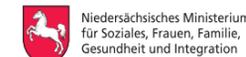


Herausgeber: Stadt Bad Nenndorf, BauBeCon Sanierungsträger GmbH
Gestaltung: Dipl. Des. Petra Kamerowski, Stand: 08 | 2012




STADT
BAD NENNDORF

Details zur Umgestaltung des Kurparks (Teilbereich)

- 1 Hecken
- 2 Klettergerät
- 3 Fallbereich (mit Holzschnitzeln ohne Rinde gefüllt)
- 4 Spielhäuser
- 5 Sitzfelsen
- 6 „Totempfähle“ (geschnitzte und bemalte Holzstämmen)
- 7 Sitzbänke
- 8 Weg zum Spielplatz
- 9 Trittsteine
- 10 Skulptur „Seehund“

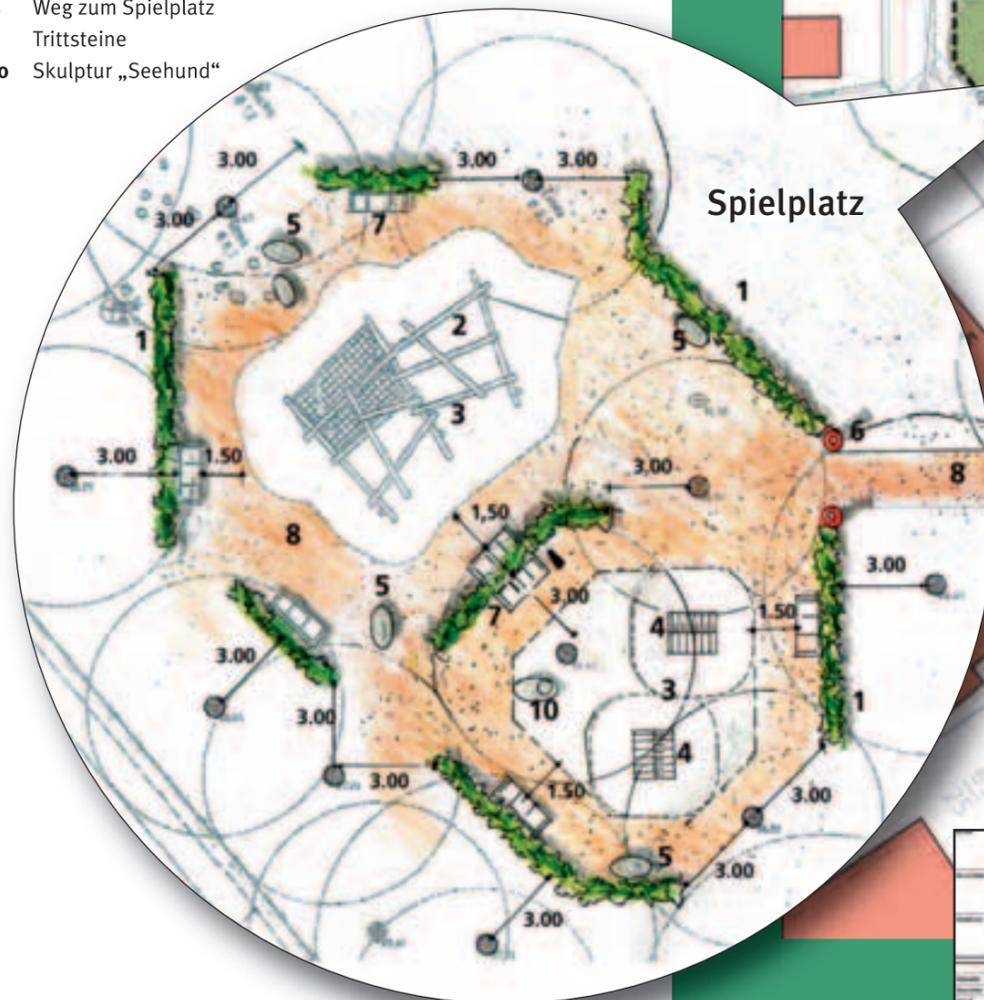

Spielplatz

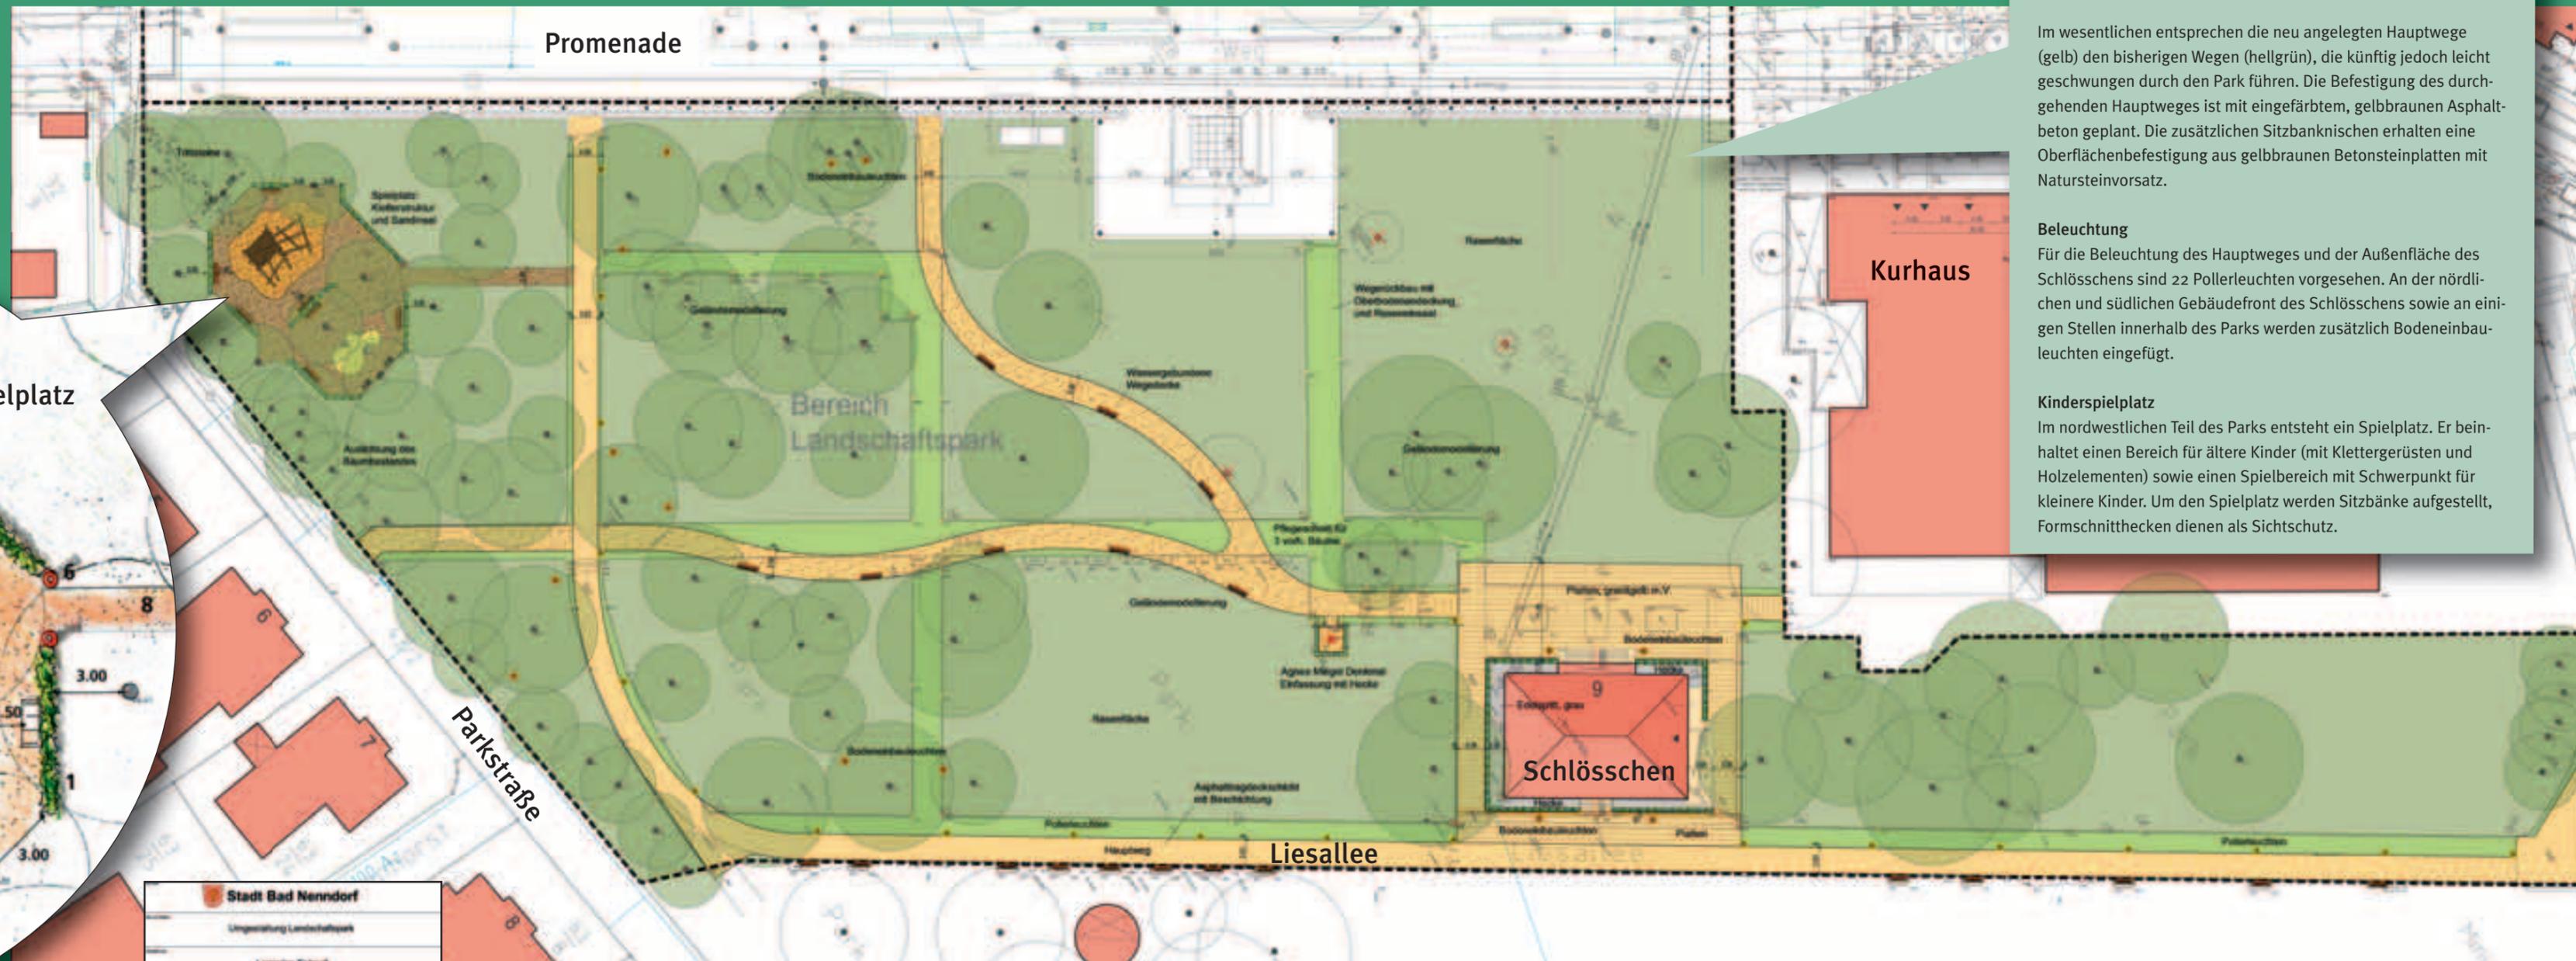

Stadt Bad Nenndorf
 Umgestaltung Landschaftspark
 Lageplan Entwurf

KIRCHNER
 Landschaftsplanung

Erläuterungen

Im wesentlichen entsprechen die neu angelegten Hauptwege (gelb) den bisherigen Wegen (hellgrün), die künftig jedoch leicht geschwungen durch den Park führen. Die Befestigung des durchgehenden Hauptweges ist mit eingefärbtem, gelbbraunen Asphaltbeton geplant. Die zusätzlichen Sitzbanknischen erhalten eine Oberflächenbefestigung aus gelbbraunen Betonsteinplatten mit Natursteinvorsatz.

Beleuchtung
 Für die Beleuchtung des Hauptweges und der Außenfläche des Schlösschens sind 22 Pollerleuchten vorgesehen. An der nördlichen und südlichen Gebäudefront des Schlösschens sowie an einigen Stellen innerhalb des Parks werden zusätzlich Bodeneinbauleuchten eingefügt.

Kinderspielplatz
 Im nordwestlichen Teil des Parks entsteht ein Spielplatz. Er beinhaltet einen Bereich für ältere Kinder (mit Klettergerüsten und Holzelementen) sowie einen Spielbereich mit Schwerpunkt für kleinere Kinder. Um den Spielplatz werden Sitzbänke aufgestellt, Formschnitthecken dienen als Sichtschutz.

