




Anlage: Tauschflächen F-Plan


Bereich Nordwest: Wehrweg

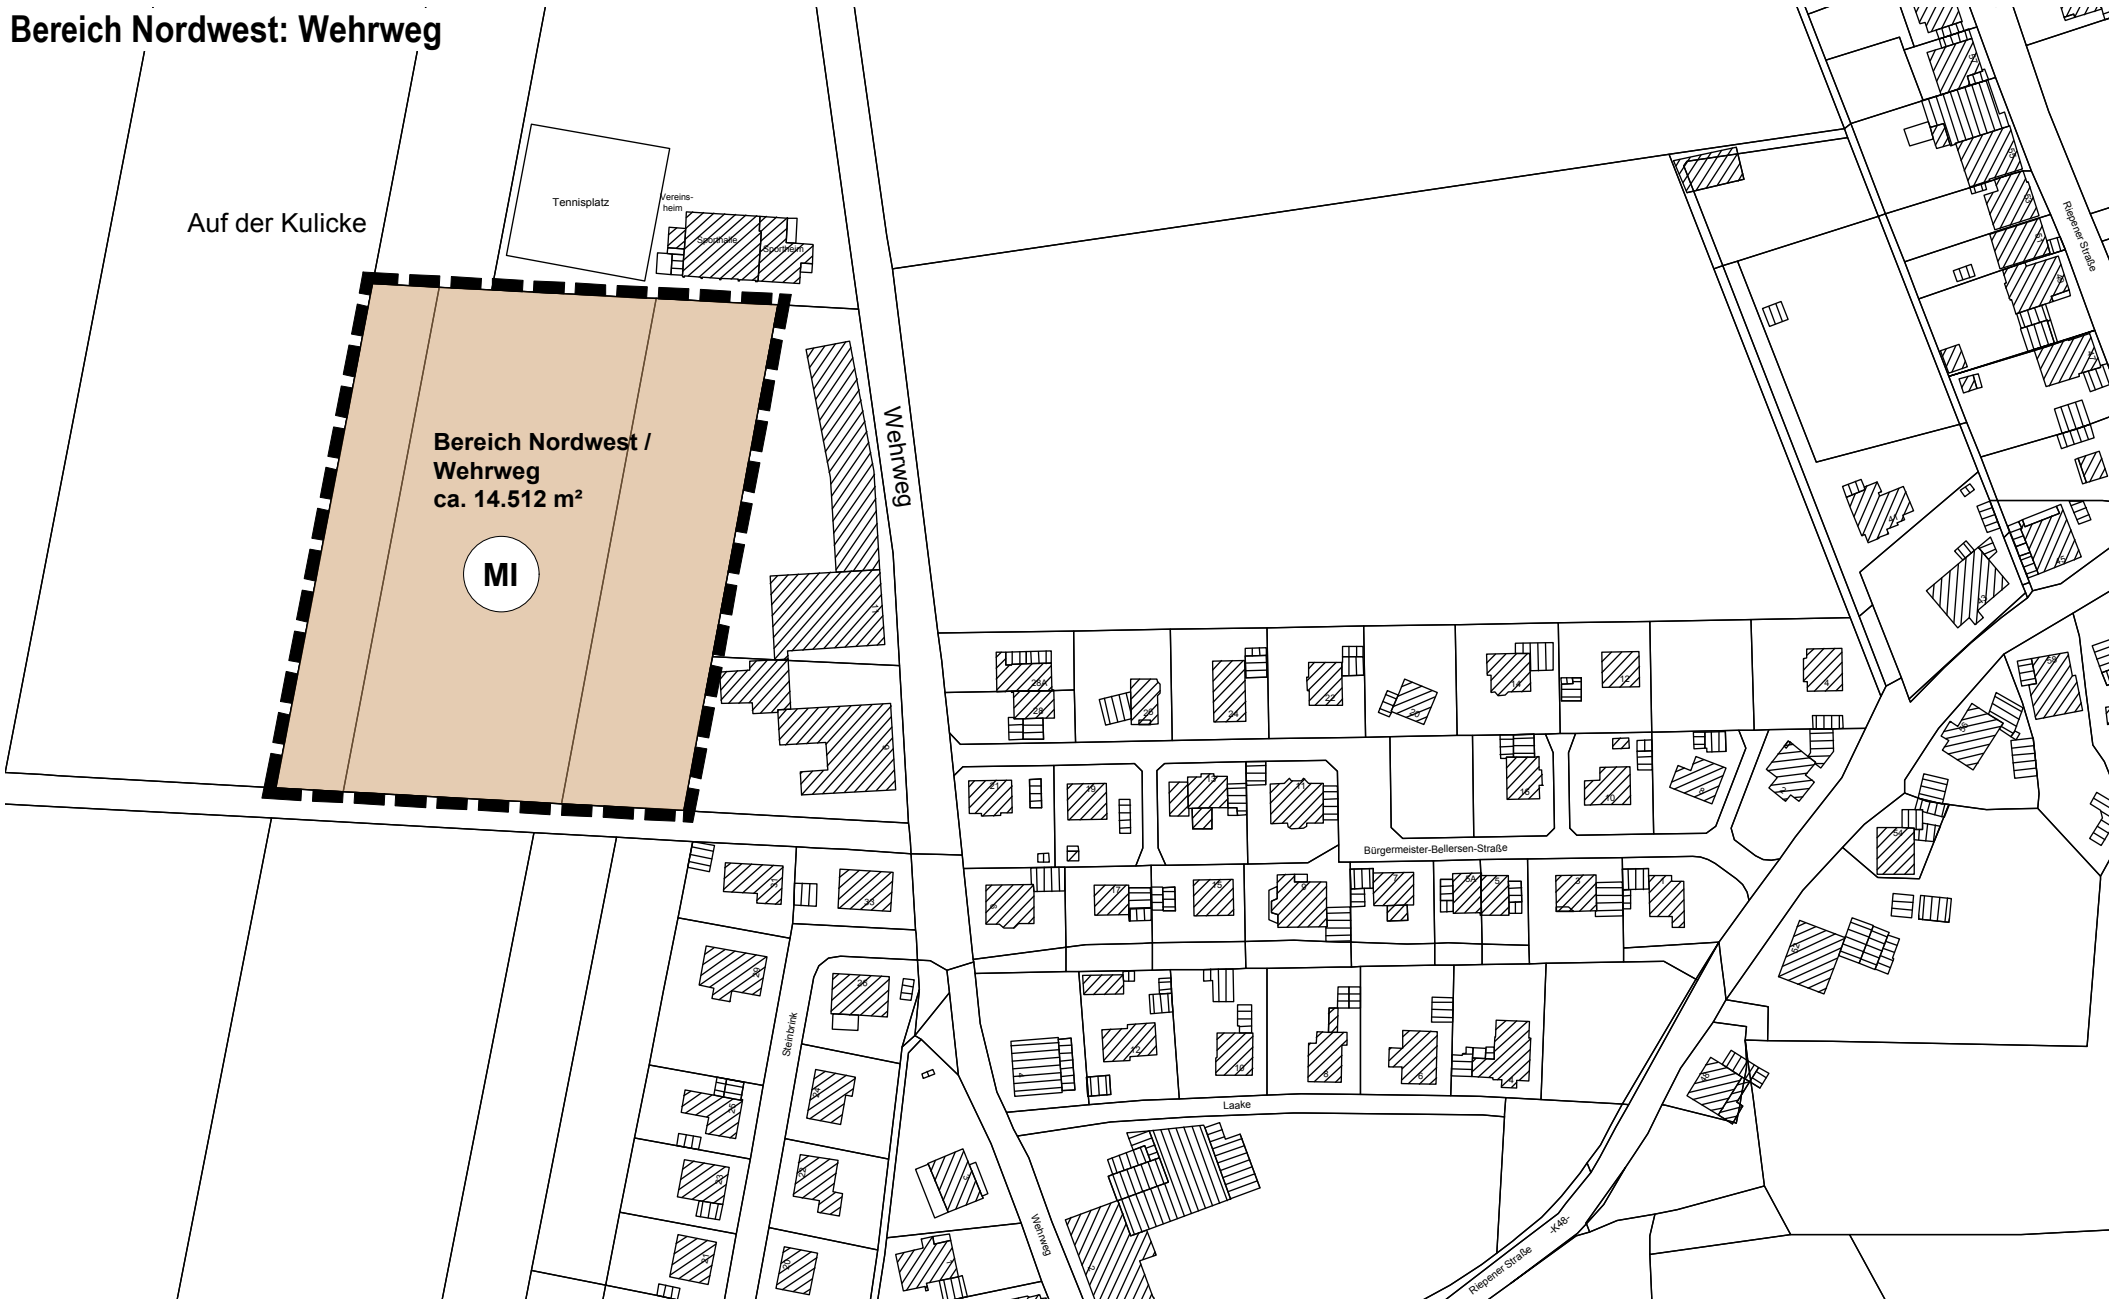


Bereich Auekamp / Pappelweg



Bereich Rieperer Straße

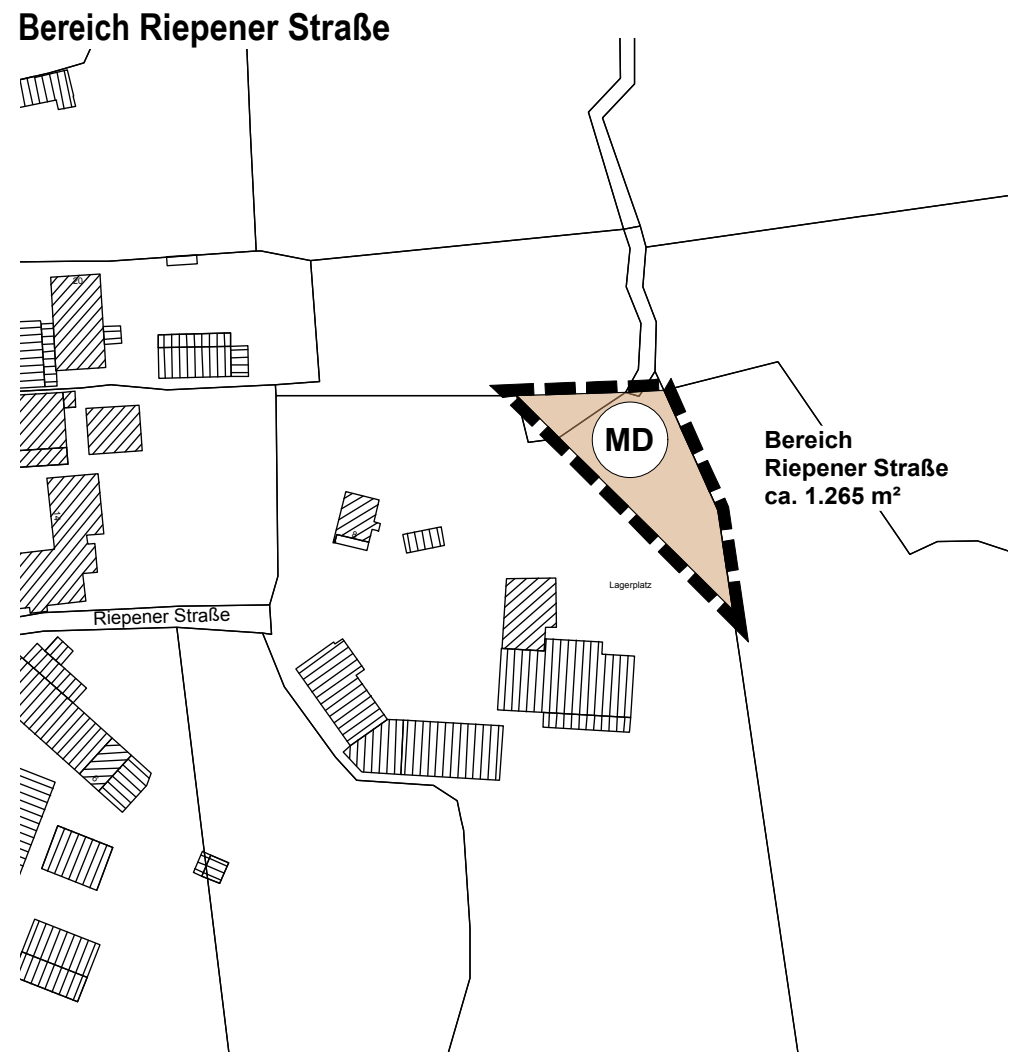

Stadtlandschaft

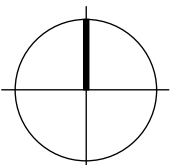

0 20 100 m

Stand: 22.01.2020

Planungsgruppe für Architektur, Städtebau und
Landschaftsplanung
Lister Meile 21 - 30161 Hannover
Tel. (0511) 14391 Fax. (0511) 15338
Harald.Meyer@stadtlandschaft.de