


Bebauungsplan Nr. 11 „Hassenzinne“

2. Änderung

Planzeichenerklärung

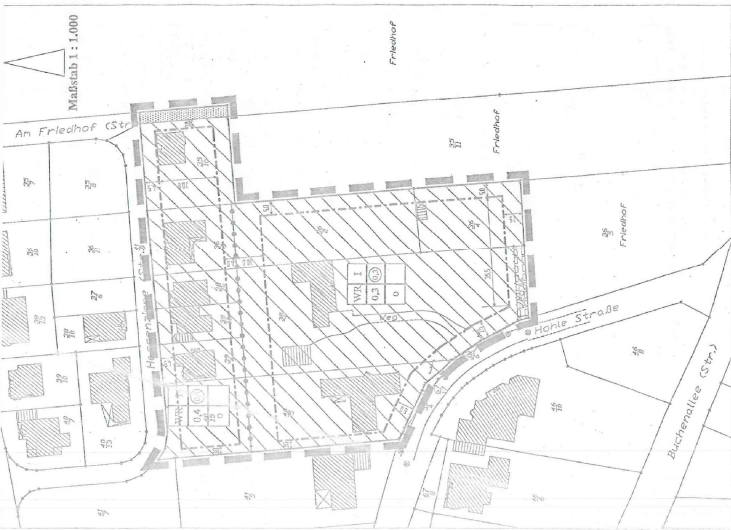

Maßstab 1 : 1.000

Planzeichenerklärung
1. Art der baulichen Nutzung (9 Abs. 1 Nr. 1 BauGB) (S 11 BauVO)

2. Maß der baulichen Nutzung (9 Abs. 1 Nr. 1 BauGB, § 16 Nr. 2 BauVO)

3. Bauweise, bautechnische Bauart (9 Abs. 1 Nr. 2 BauGB, § 23 Nr. 2 BauVO)

4. Verkehrsflächen (9 Abs. 1 Nr. 3 BauGB, § 16 Nr. 2 BauVO)

5. Sonstige Planzeichen

6. Grün-, Pflanz- und Landschaftsflächen

7. Grenz der räumlichen Geltungsbereichs des Bebauungsplans (9 Abs. 7 BauGB)

8. Abgrenzung räumlicher Bereiche, z.B. von Hanglagen, oder Abgrenzung des Landes der Nutzung innerhalb eines Hanggebietes (9 Abs. 1 Nr. 4 BauGB, § 16 Abs. 3 BauVO)

9. Hinweis

10. Das Plangebiet befindet sich im Richtungsänderungsbereich












1. Änderung der Örtlichen Bauvorschriften der Stadt Bad Nenndorf

1. Änderung der Örtlichen Bauvorschriften der Stadt Bad Nenndorf für die Gestaltung der Baugebiete "Hassenzinne" und "Hohe Warte"
Aufgrund des § 36 Abs. 1 i.V. mit § 57 der Niedersächsischen Bauordnung (NBauO) in der geltenden Fassung sind die folgenden 1. Änderung der Örtlichen Bauvorschriften der Stadt Bad Nenndorf für die Baugebiete "Hassenzinne" und "Hohe Warte" für die Flurstücke 38/7, 36/2 und 36/4 im Gebiet des Bebauungsplans Nr. 11 "Hassenzinne" als Satzung beschlossen:

1. - Geltungsbereich

Der Geltungsbereich der 1. Änderung der Örtlichen Bauvorschriften für die Gestaltung der Baugebiete "Hassenzinne" und "Hohe Warte" wird auf die Flurstücke 38/7, 36/2 und 36/4 im Gebiet der 2. Änderung des Bebauungsplans Nr. 11 "Hassenzinne" begrenzt.

2.1. Bestimmung der Gebäudehöhe

2.1. Die Gebäudehöhe ist begrenzt auf maximal 6,0 m über der natürlichen Geländeoberkante.

2.2. Als Gebäudehöhe gilt der höchste Punkt des Gebäudes (siehe den zur Satzung geliegenden Beifolien A)


2.3. Das zulässige Höhenmaß wird gemessen an der südlichen Begrenzungswand (Hangseite) des Gebäudes (siehe den zur Satzung geliegenden Beifolien A)

2.4. Abweichungsweise darf die Höhe der baulichen Anlagen das nach § 2 (1) zulässige Maß um maximal 1,5 m überschreiten, wenn die Fläche der Bauteile in der Ebene der Sichtverbindung weniger als 2,0 m² je Grundstück ausmacht.

3. Drei-Formen : Gebäude mit Flachdächern sind unzulässig

4. Ordnungswidrigkeiten

Ordnungswidrig handelt nach § 91 Abs. 3 NBauO, wer als Bauherr, Entwurfsverfasser oder Unternehmer vorsätzlich oder fahrlässig eine Flammabnahme durchführt oder durchführen lässt, die nicht den Anforderungen der §§ 2 und 3 dieser Örtlichen Bauvorschriften entspricht.

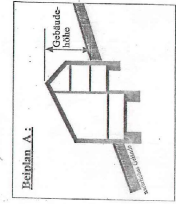

ausgegeben per Aufhebungsverordnung vom 19.02.2003, Rechtskraft am 23.02.2003

Planrat

Der Rat der Stadt Bad Nenndorf hat in seiner Sitzung am 19.02.2003 die 1. Änderung der Örtlichen Bauvorschriften für die Baugebiete "Hassenzinne" und "Hohe Warte" für die Flurstücke 38/7, 36/2 und 36/4 im Gebiet des Bebauungsplans Nr. 11 "Hassenzinne" als Satzung beschlossen.

Bad Nenndorf, den 19.02.2003
[Signature]

Aufsichtsbereich



Planunterlage
Kartenmundliche Liegenschaftskarte 2500 C
Gemarkung Bad Nenndorf - Flur 3 - Maßstab: 1:1000

