B-Plan Nr. 95 "Lehnshof" in Riepen
Stadt Bad Nenndorf

Anlage: Planzeichnung

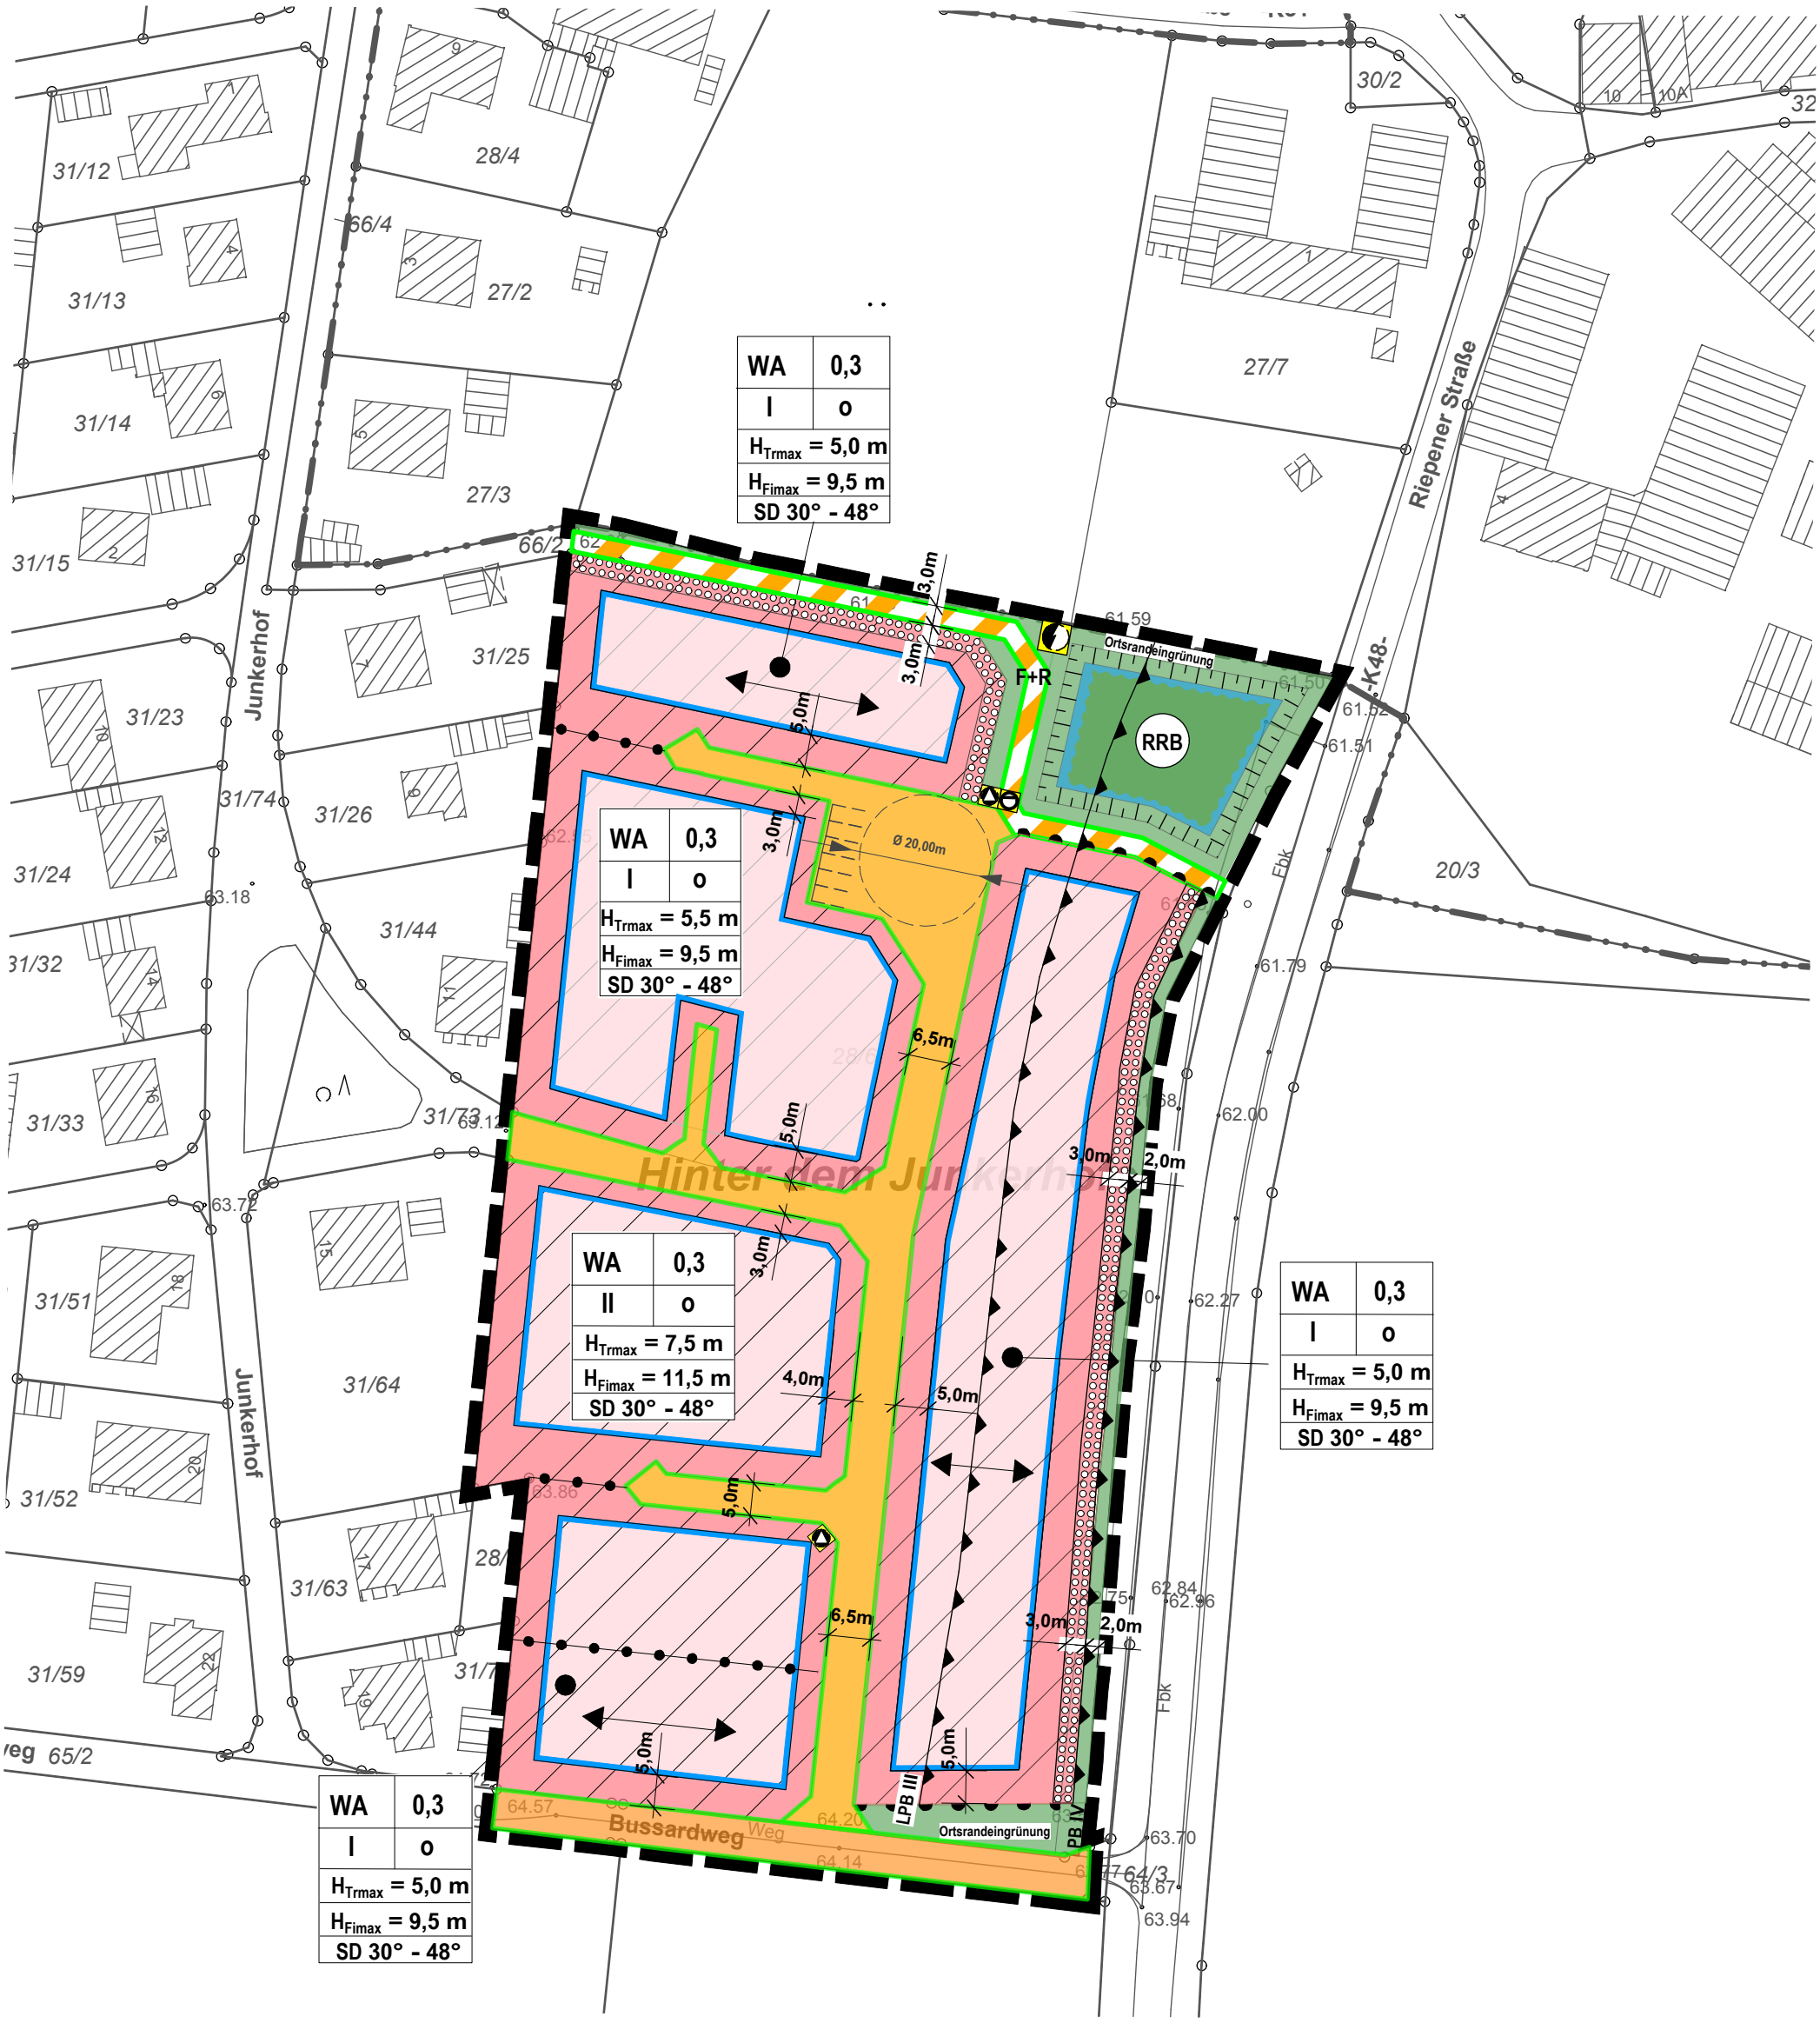

0 10 50 m

Stand: 21.01.2020

Stadtlandschaft

Planungsgruppe für Architektur, Städtebau und Landschaftsplanung
Lister Meile 21 - 30161 Hannover
Tel. (0511) 14391 Fax. (0511) 15338
Harald.Meyer@stadtlandschaft.de